


PLAN DE SITUATIE RETELE
DE APA SI CANALIZARE
SCARA 1:500

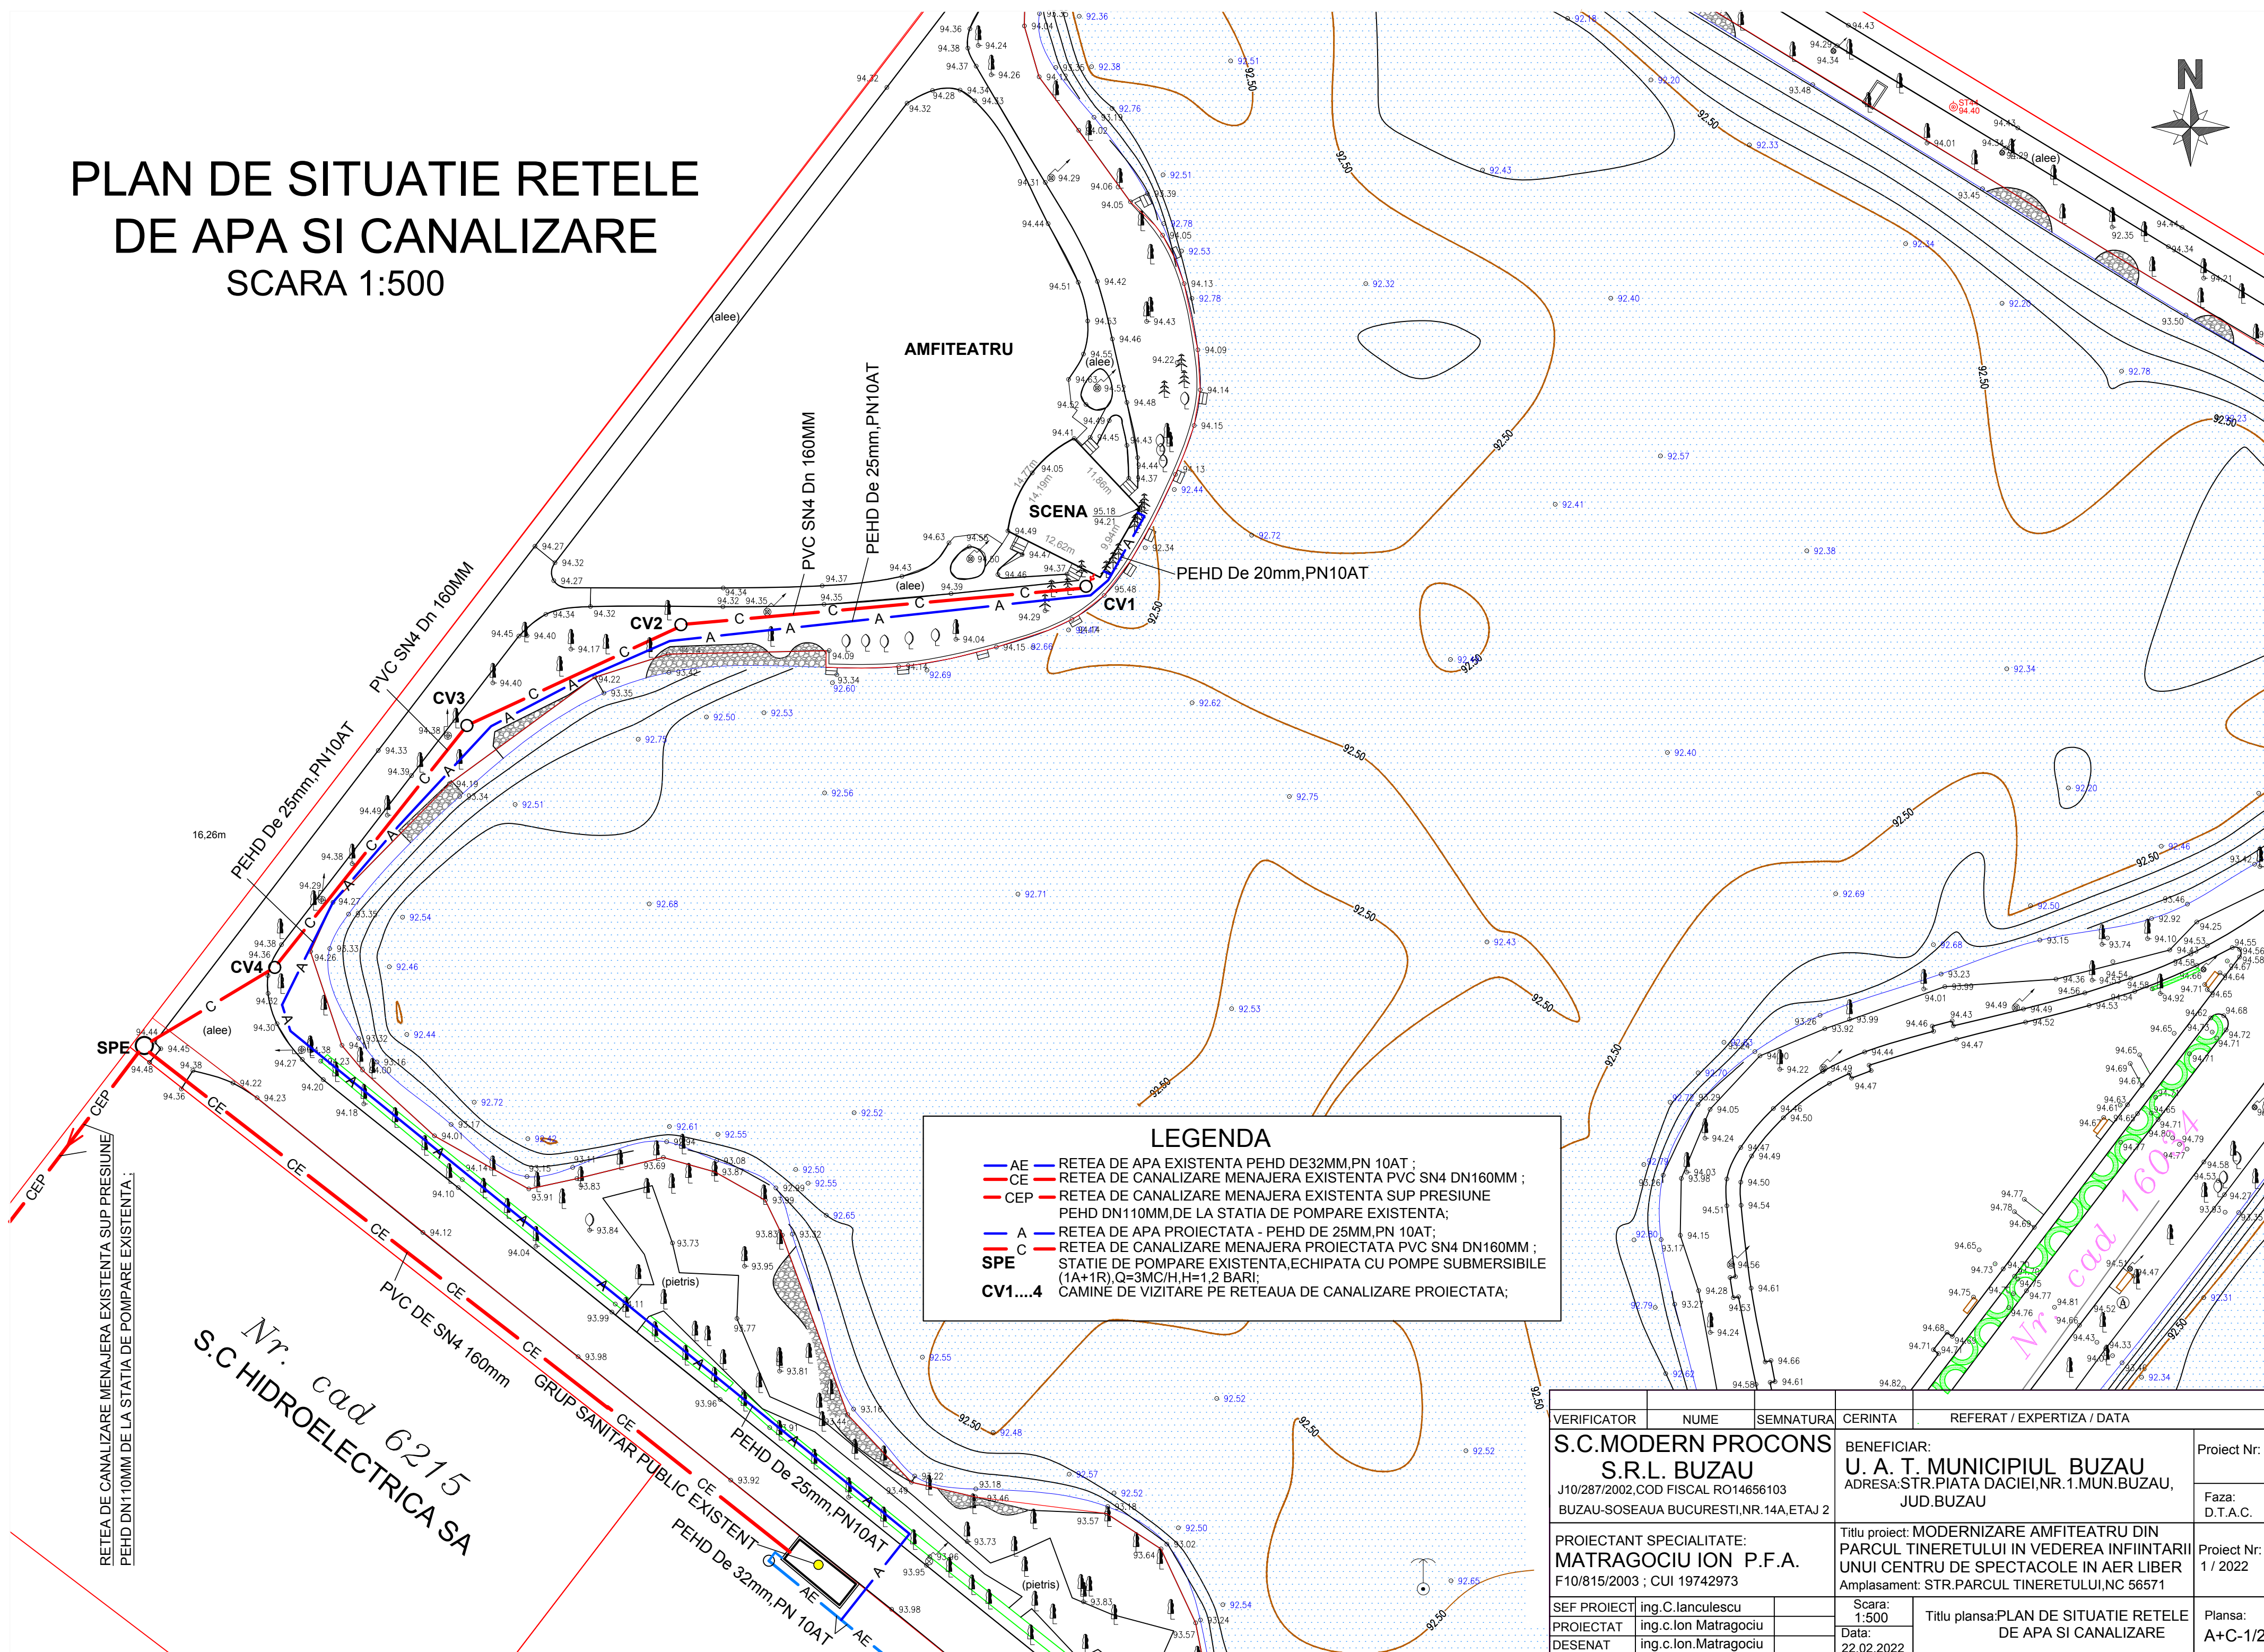

LEGENDA

AE

CE

CEP

A

C

SPE

CV1....4

RETEA DE APA EXISTENTA PEHD DE 32MM, PN 10AT ;

RETEA DE CANALIZARE MENAJERA EXISTENTA PVC SN4 DN160MM ;

RETEA DE CANALIZARE MENAJERA EXISTENTA SUP PRESIUNE PEHD DN110MM, DE LA STATIA DE POMPARE EXISTENTA ;

RETEA DE APA PROIECTATA - PEHD DE 25MM, PN 10AT ;

RETEA DE CANALIZARE MENAJERA PROIECTATA PVC SN4 DN160MM ;

STATIE DE POMPARE EXISTENTA, ECHIPATA CU POMPE SUBMERSIBILE (1A+1R), Q=3MC/H, H=1,2 BARI ;

CAMINE DE VIZITARE PE RETEAUA DE CANALIZARE PROIECTATA ;

VERIFICATOR	NUME	SEMNATURA	CERINTA	REFERAT / EXPERTIZA / DATA	
S.C.MODERN PROCONS S.R.L. BUZAU J10/287/2002,COD FISCAL RO14656103 BUZAU-SOSEAUA BUCURESTI,NR.14A,ETAJ 2			BENEFICIAR: U. A. T. MUNICIPIUL BUZAU ADRESA:STR.PIATA DACIEI,NR.1.MUN.BUZAU, JUD.BUZAU		Proiect Nr:
					Faza: D.T.A.C.
PROIECTANT SPECIALITATE: MATRAGOCIU ION P.F.A. F10/815/2003 ; CUI 19742973			Titlu proiect: MODERNIZARE AMFITEATRU DIN PARCUL TINERETULUI IN VEDEREA INFIINTARII UNUI CENTRU DE SPECTACOLE IN AER LIBER Amplasament: STR.PARCUL TINERETULUI,NC 56571		Proiect Nr: 1 / 2022
SEF PROIECT	ing.c.lanculescu		Scara: 1:500	Titlu plansa:PLAN DE SITUATIE RETELE DE APA SI CANALIZARE	
PROIECTAT	ing.c.Ion Matragociu		Data: 22.02.2022		
DESENAT	ing.c.Ion.Matragociu				
			Plansa: A+C-1/2		