


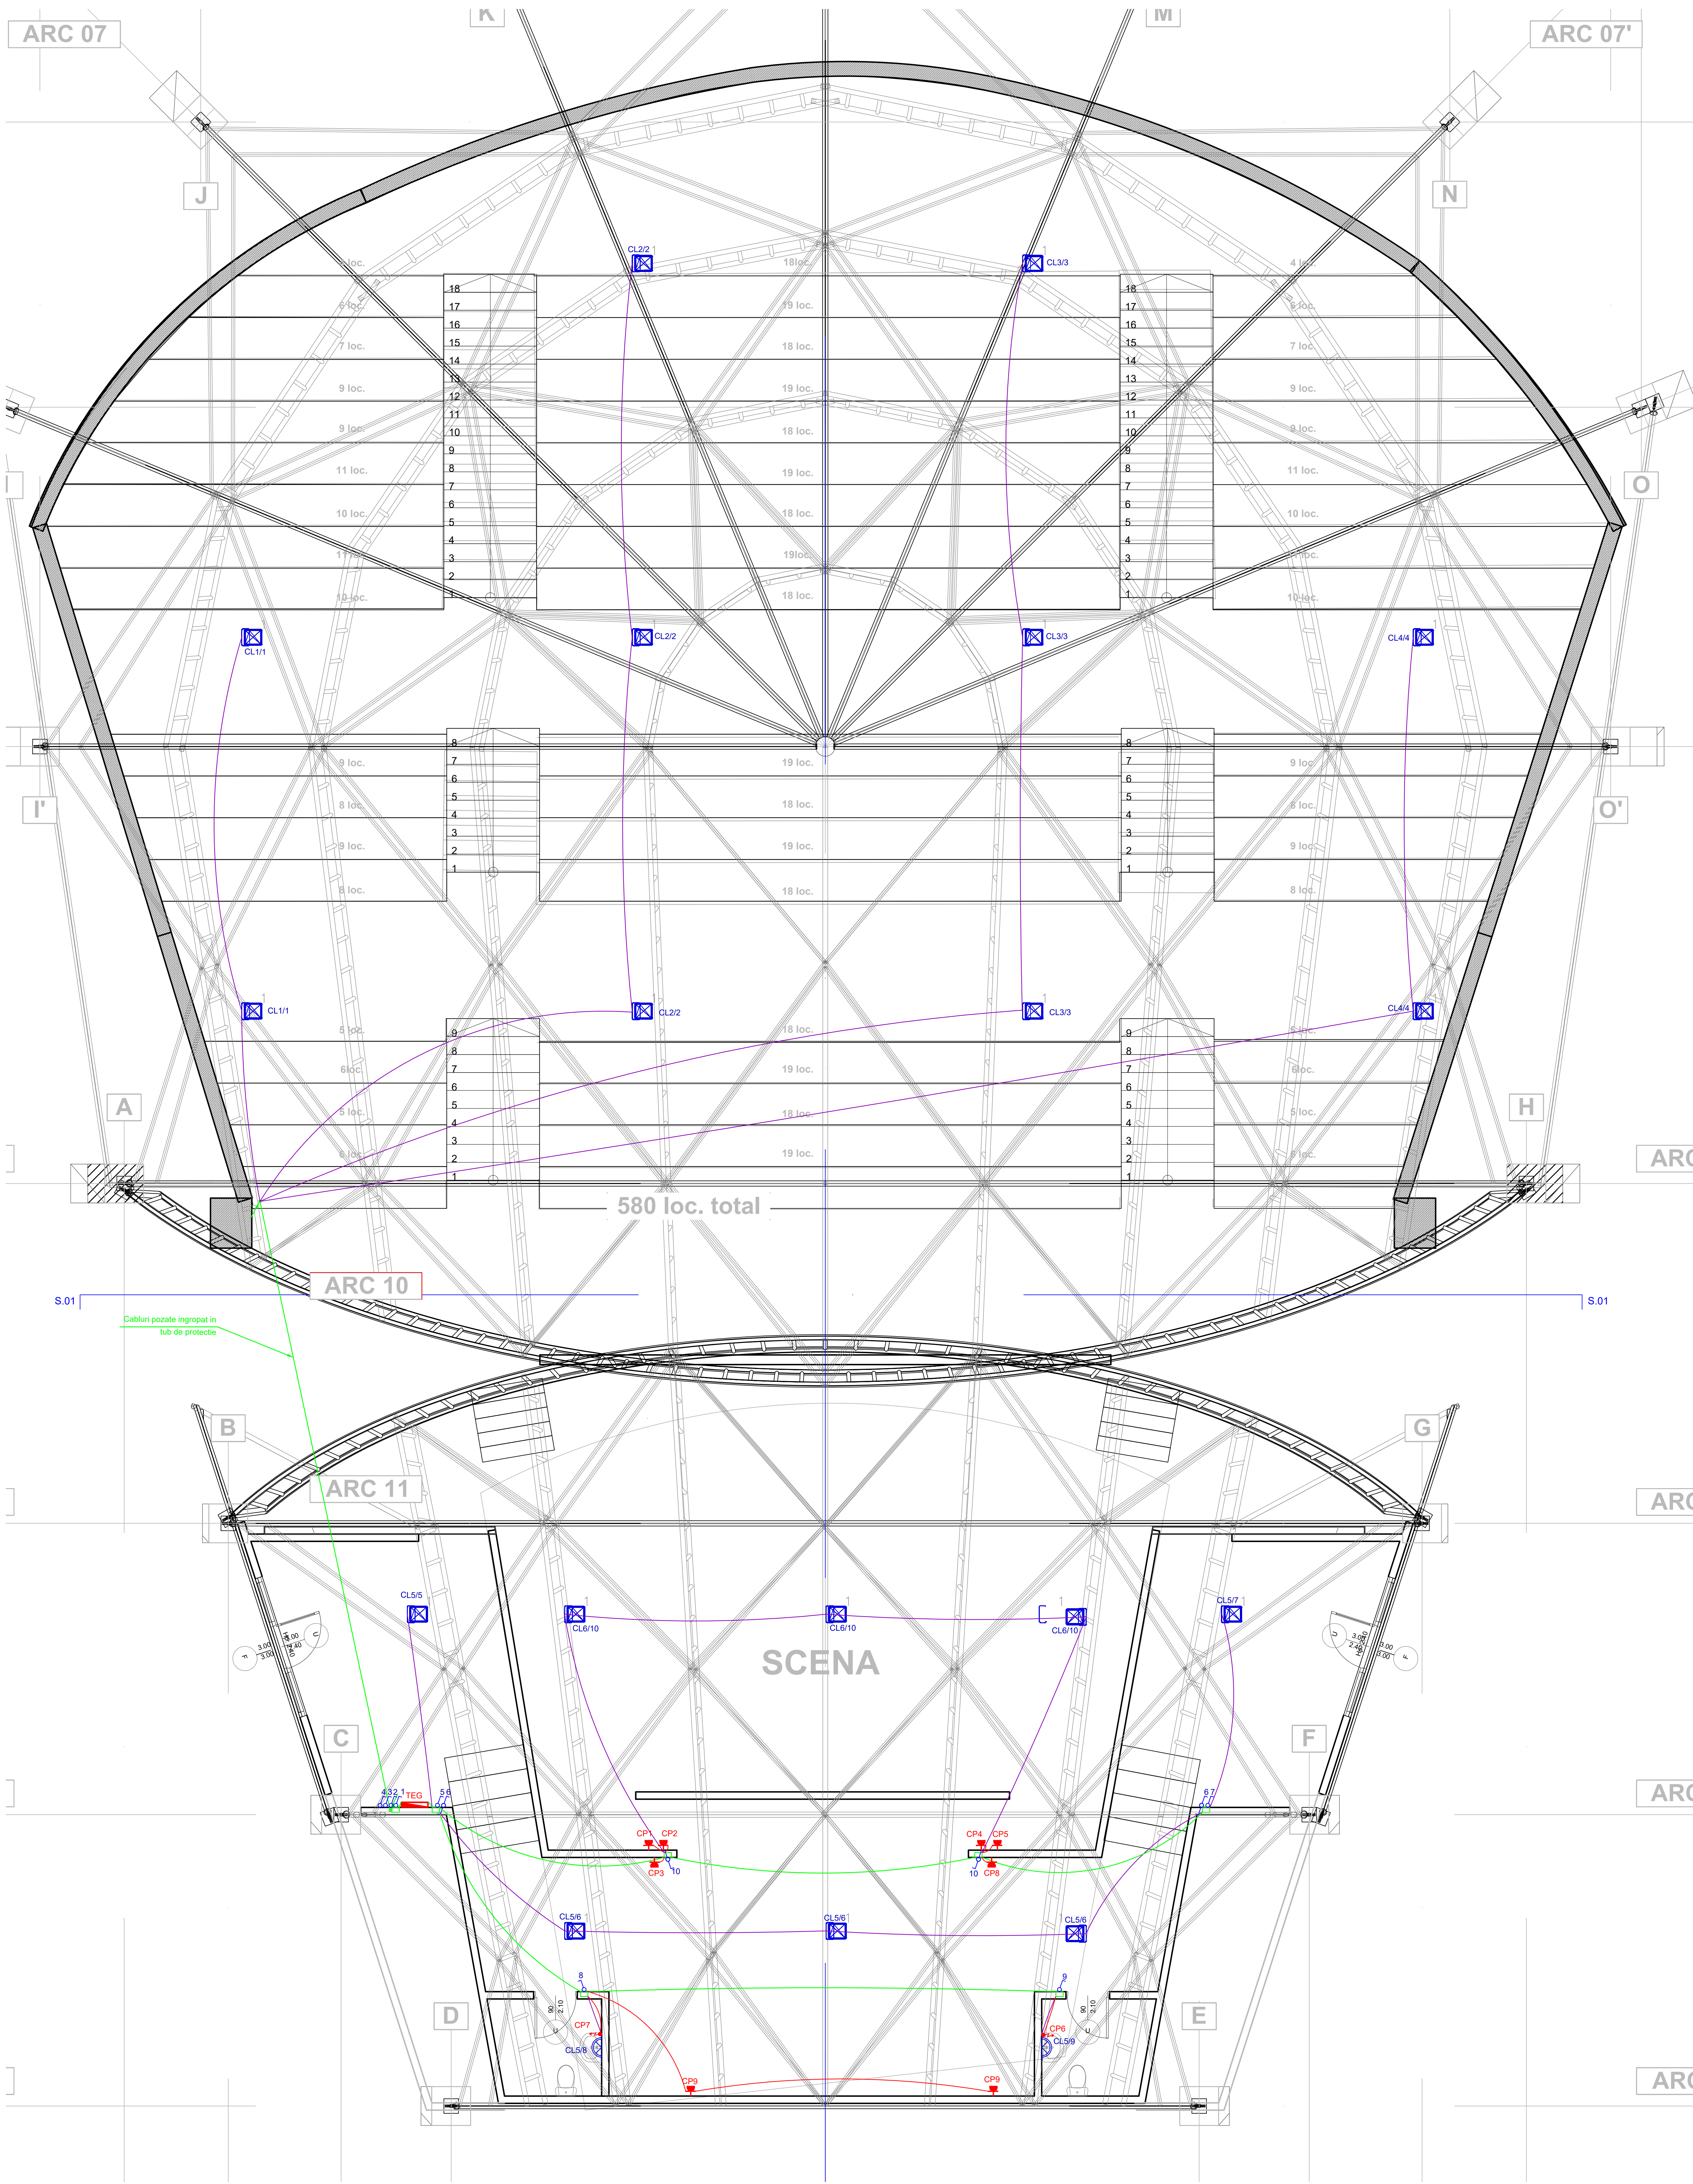

LEGENDA

- Circuit intre doze
- Circuit iluminat
- Circuit prize
- Corp de iluminat tip aplică echipată cu o sursă LED de 15W, montaj aparent
- Corp de iluminat tip reflector cu o sursă LED de 200W, montaj aparent
- Interrupător etans 10A/230V
- Interrupător cap scara etans 10A/230V
- Priza simplă etansă cu contact de protecție, 16A/230V
- Racord electric
- Tablou electric

EXPERT		SEMNAȚ	CERINȚA	REFERAT / EXPERTIZĂ NR. / DATA	
PROIECTANT DE SPECIALITATE		PROIECTANT GENERAL		BeneFiciari:	Proiect nr.
BAEN EDIFIZ VIABILUS SRL		modern projects		U.A.T. MUNICIPIUL BUZĂU Piața Daciei, nr.1, Buzău	79/2021
SPECIFICATIE	NUME	SEMNAȚ	Scara	Titlu proiect:	Faza
SEF PROIECT	ing. C. Ianculescu		1:50	MODERNIZARE AMFITEATRUL PARCUL TINERETULUI	P.Th
PROIECTAT	ing. Emanuel Dragan			Titlu planșă:	Planșă
DESENAT	ing. Emanuel Dragan		Data: 2022	PLAN INSTALAȚII ELECTRICE	IE02