


PLAN DE SITUATIE RETELE
DE APA SI CANALIZARE
SCARA 1:500

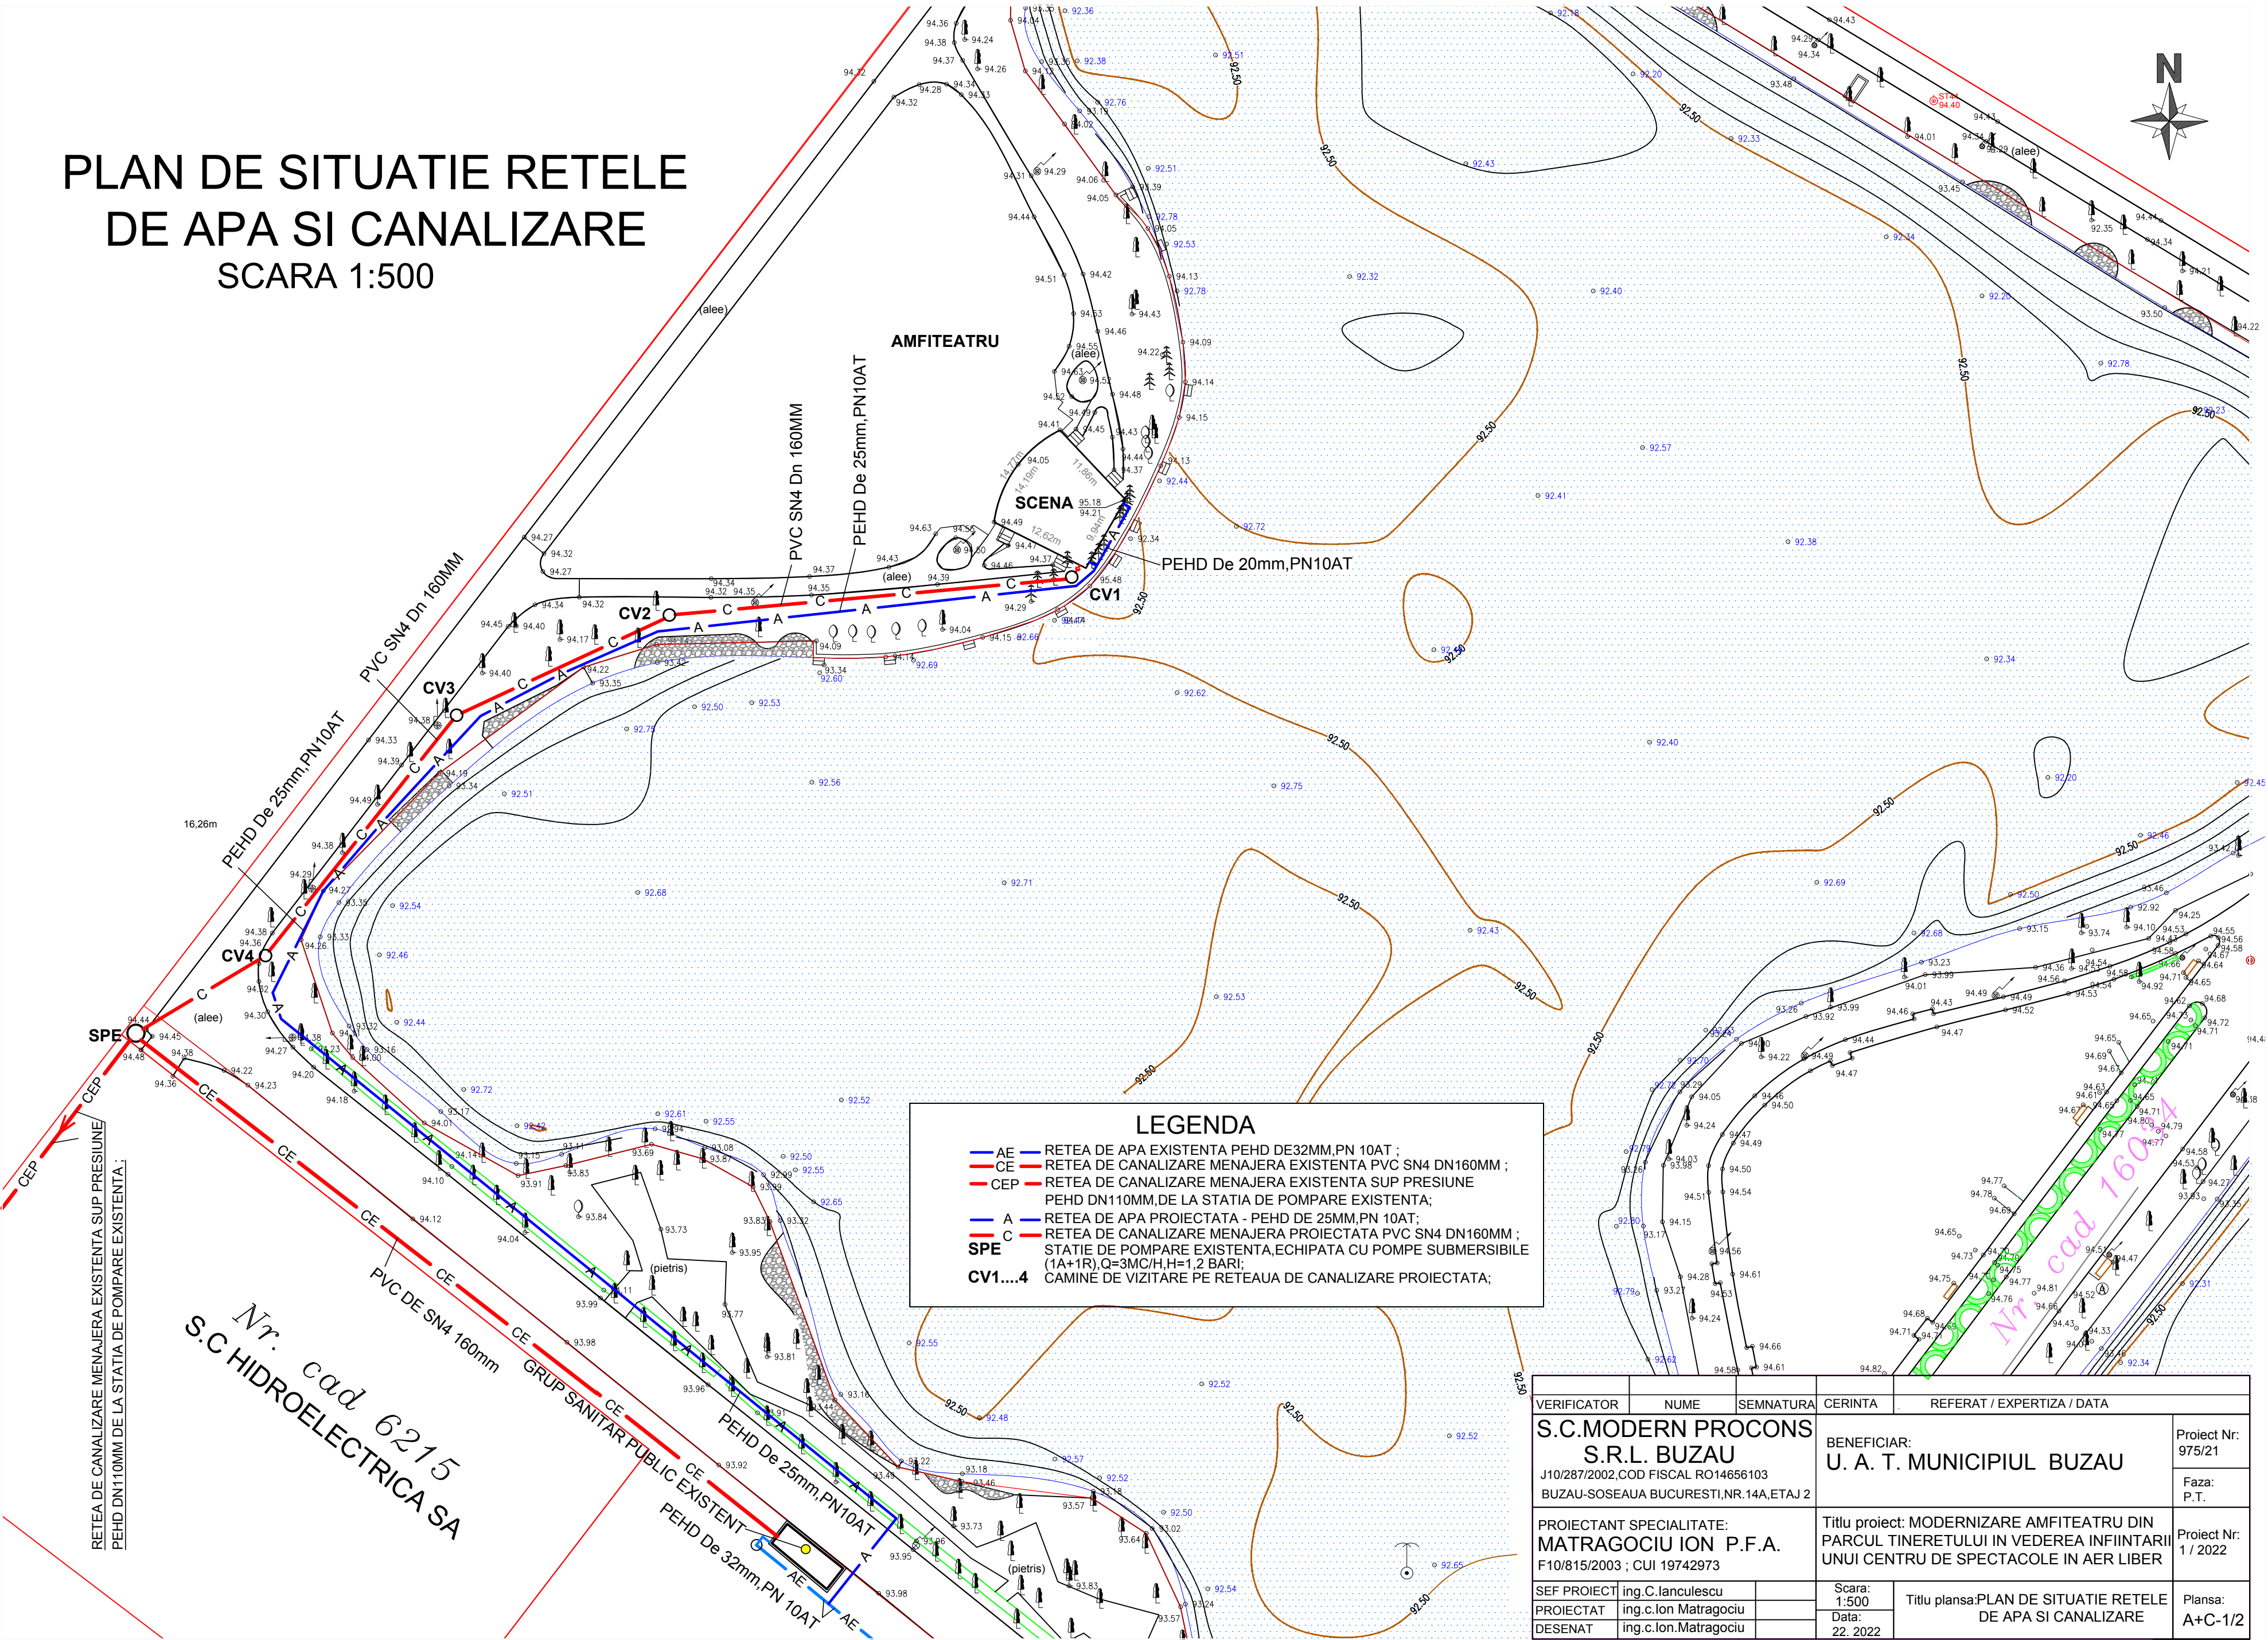

LEGENDA

- AE — RETEA DE APA EXISTENTA PEHD DE 32MM, PN 10AT ;
- CE — RETEA DE CANALIZARE MENAJERA EXISTENTA PVC SN4 DN160MM ;
- CEP — RETEA DE CANALIZARE MENAJERA EXISTENTA SUP PRESIUNE PEHD DN110MM, DE LA STATIA DE POMPARE EXISTENTA ;
- A — RETEA DE APA PROIECTATA - PEHD DE 25MM, PN 10AT ;
- C — RETEA DE CANALIZARE MENAJERA PROIECTATA PVC SN4 DN160MM ;
- SPE — STATIE DE POMPARE EXISTENTA, ECHIPATA CU POMPE SUBMERSIBILE (1A+1R), Q=3MC/H, H=1,2 BARI ;
- CV1....4 — CAMINE DE VIZITARE PE RETEAUA DE CANALIZARE PROIECTATA ;

VERIFICATOR	NUME	SEMNATURA	CERINTA	REFERAT / EXPERTIZA / DATA		
S.C.MODERN PROCONS S.R.L. BUZAU J10/287/2002,COD FISCAL RO14656103 BUZAU-SOSEAUA BUCURESTI,NR.14A,ETAJ 2			BENEFICIAR: U. A. T. MUNICIPIUL BUZAU		Proiect Nr: 975/21	
					Faza: P.T.	
			PROIECTANT SPECIALITATE: MATRAGOCIU ION P.F.A. F10/815/2003 ; CUI 19742973		Titlu proiect: MODERNIZARE AMFITEATRU DIN PARCUL TINERETULUI IN VEDEREA INFIINTARII UNUI CENTRU DE SPECTACOLE IN AER LIBER	
SEF PROIECT	ing.C.Ianculescu		Scara: 1:500	Titlu plansa:PLAN DE SITUATIE RETELE DE APA SI CANALIZARE		Plansa: A+C-1/2
PROIECTAT	ing.c.Ion Matragociu		Data: 22. 2022			
DESENAT	ing.c.Ion.Matragociu					