


Plan anexa la Hotararea de Consiliul Local

Scara 1:2000

|                                         |                                                  |
|-----------------------------------------|--------------------------------------------------|
| Suprafata masurata<br>a imobilului (mp) | Adresa imobilului                                |
| 18727                                   | Extravilan, Mun. Buzau, T 56, P 916, jud. Buzau. |

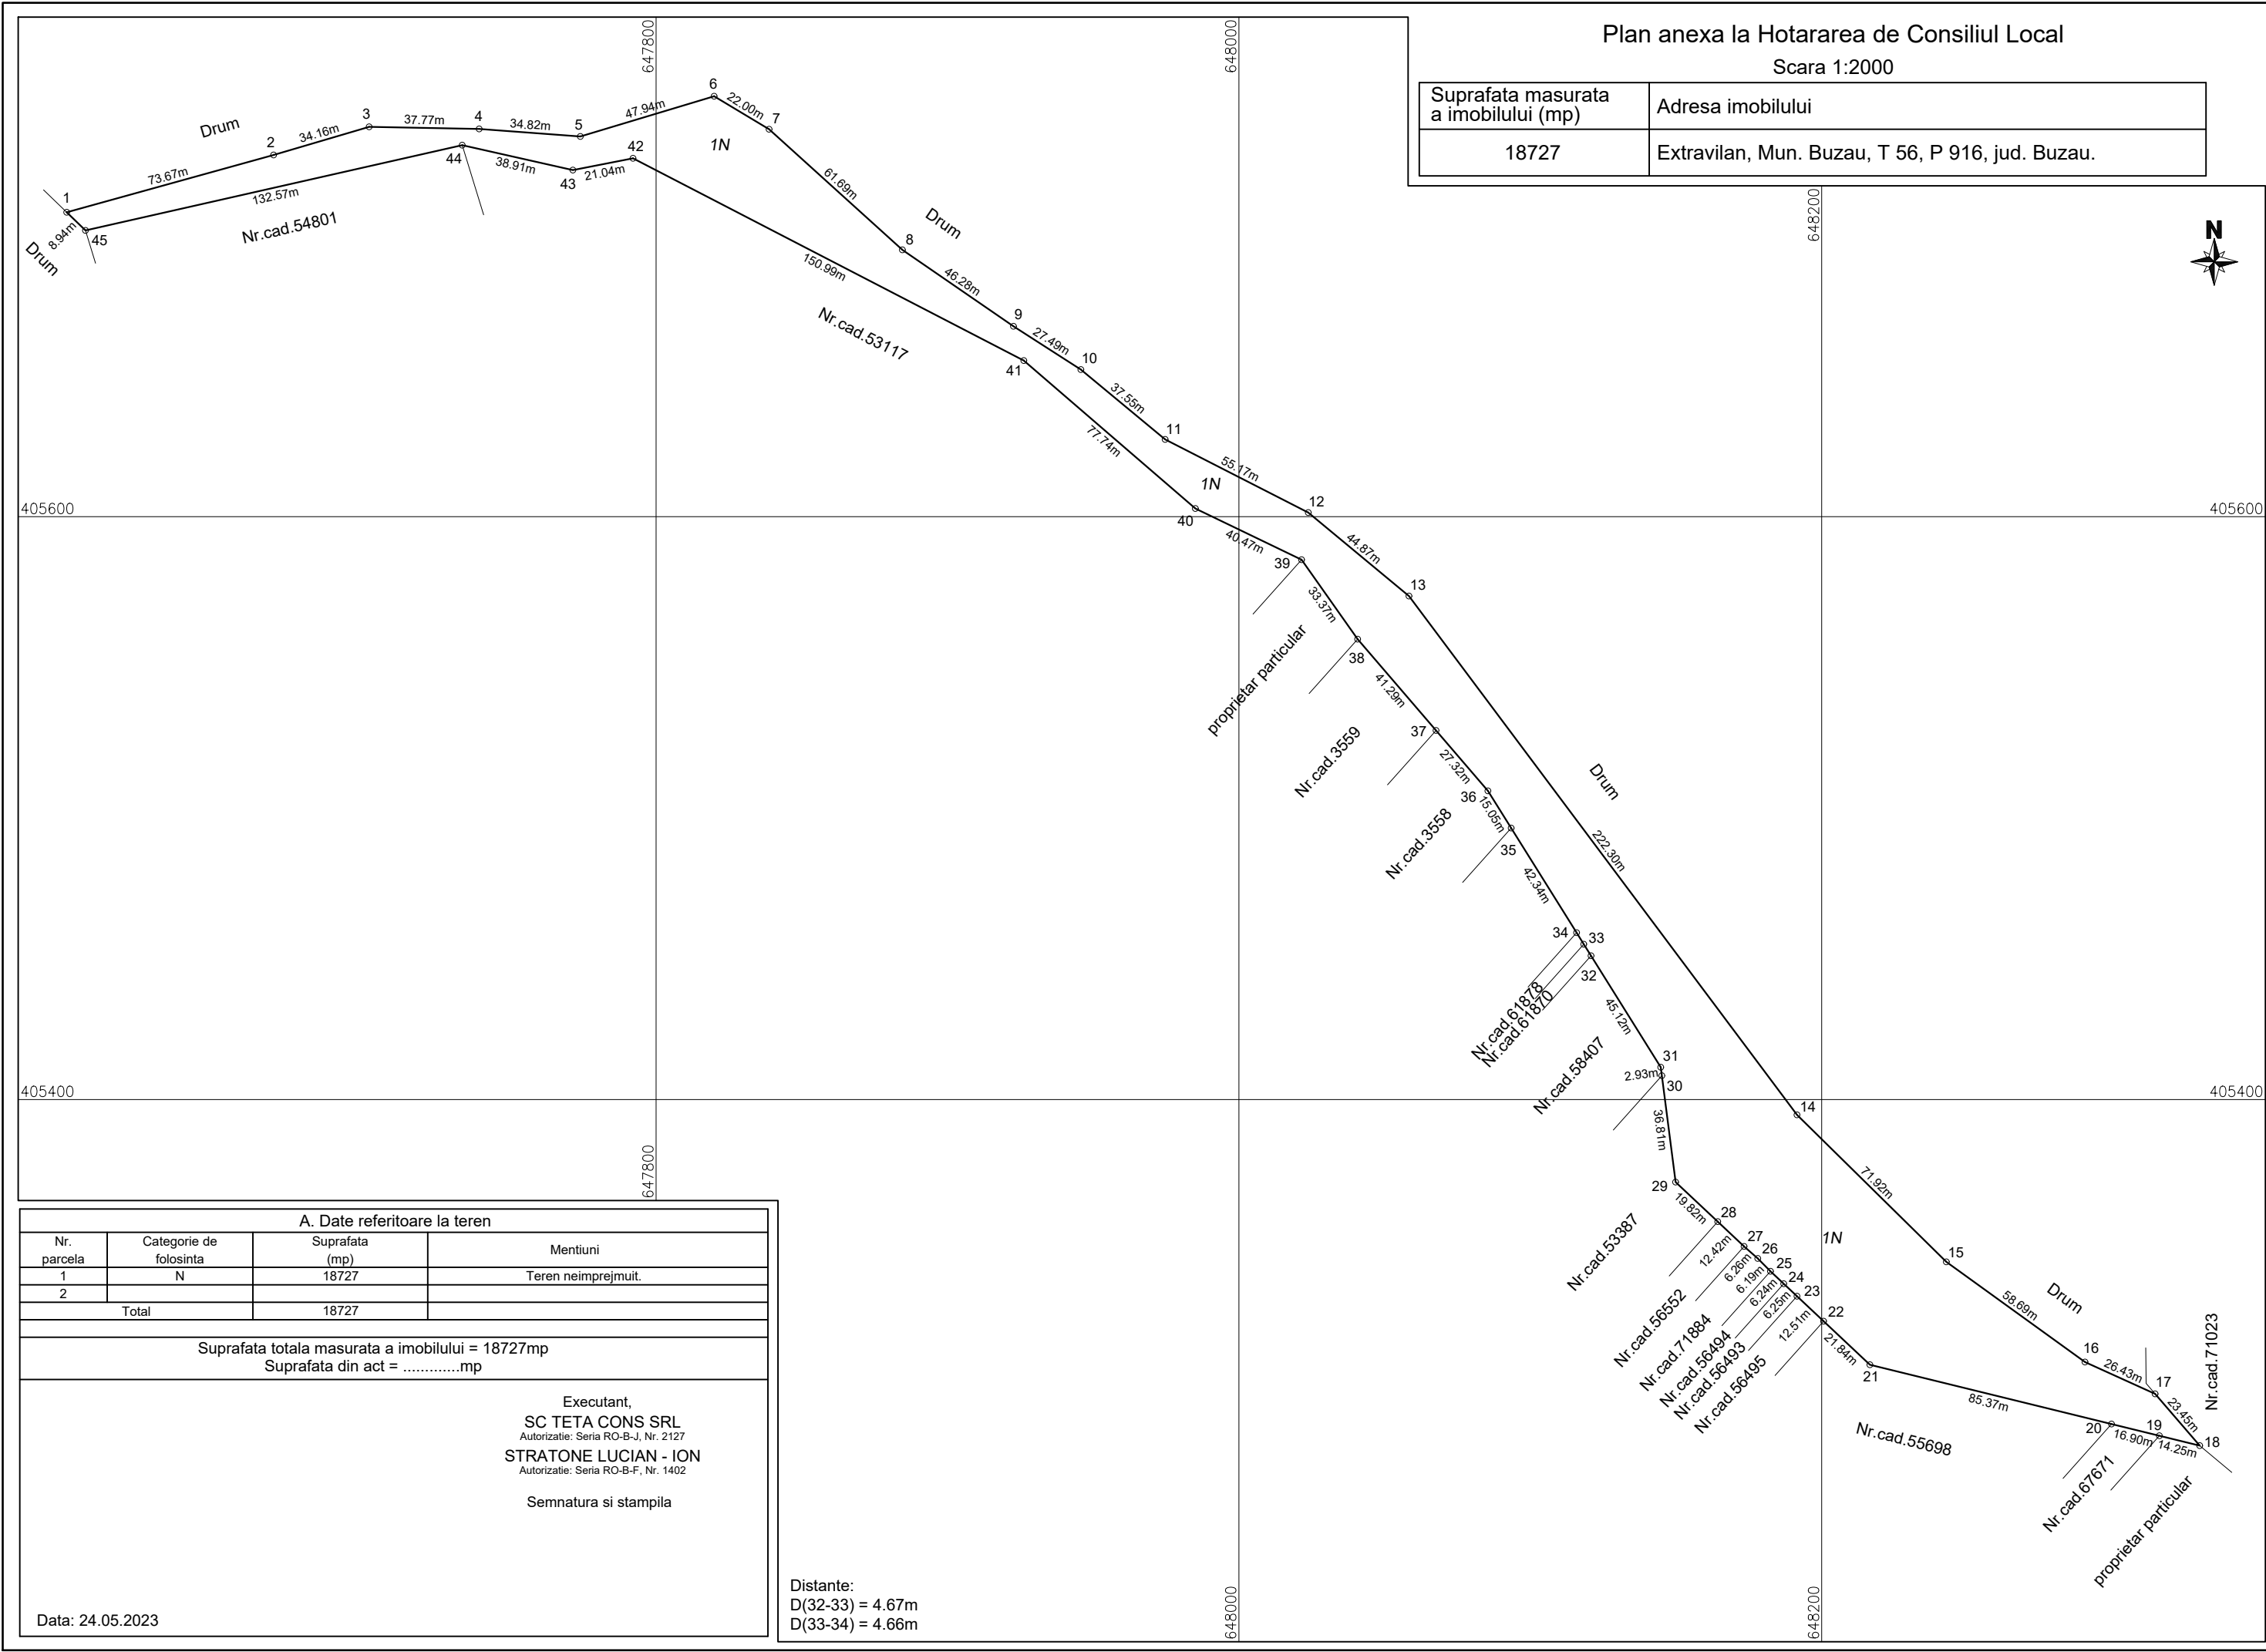

| A. Date referitoare la teren   |                        |                |                     |
|---|------------------------|----------------|---------------------|
| Nr. parcela   | Categorie de folosinta | Suprafata (mp) | Mentiuni            |
| 1   | N                      | 18727          | Teren neimprejmuit. |
| 2   |                        |                |                     |
| Total   |                        | 18727          |                     |
| Suprafata totala masurata a imobilului = 18727mp   |                        |                |                     |
| Suprafata din act = .....mp   |                        |                |                     |
| Executant,<br>SC TETA CONS SRL<br>Autorizatie: Seria RO-B-J, Nr. 2127<br>STRATONE LUCIAN - ION<br>Autorizatie: Seria RO-B-F, Nr. 1402<br><br>Semnatura si stampila |                        |                |                     |
| Data: 24.05.2023   |                        |                |                     |

Distante:  
D(32-33) = 4.67m  
D(33-34) = 4.66m