



PLAN URBANISTIC ZONAL

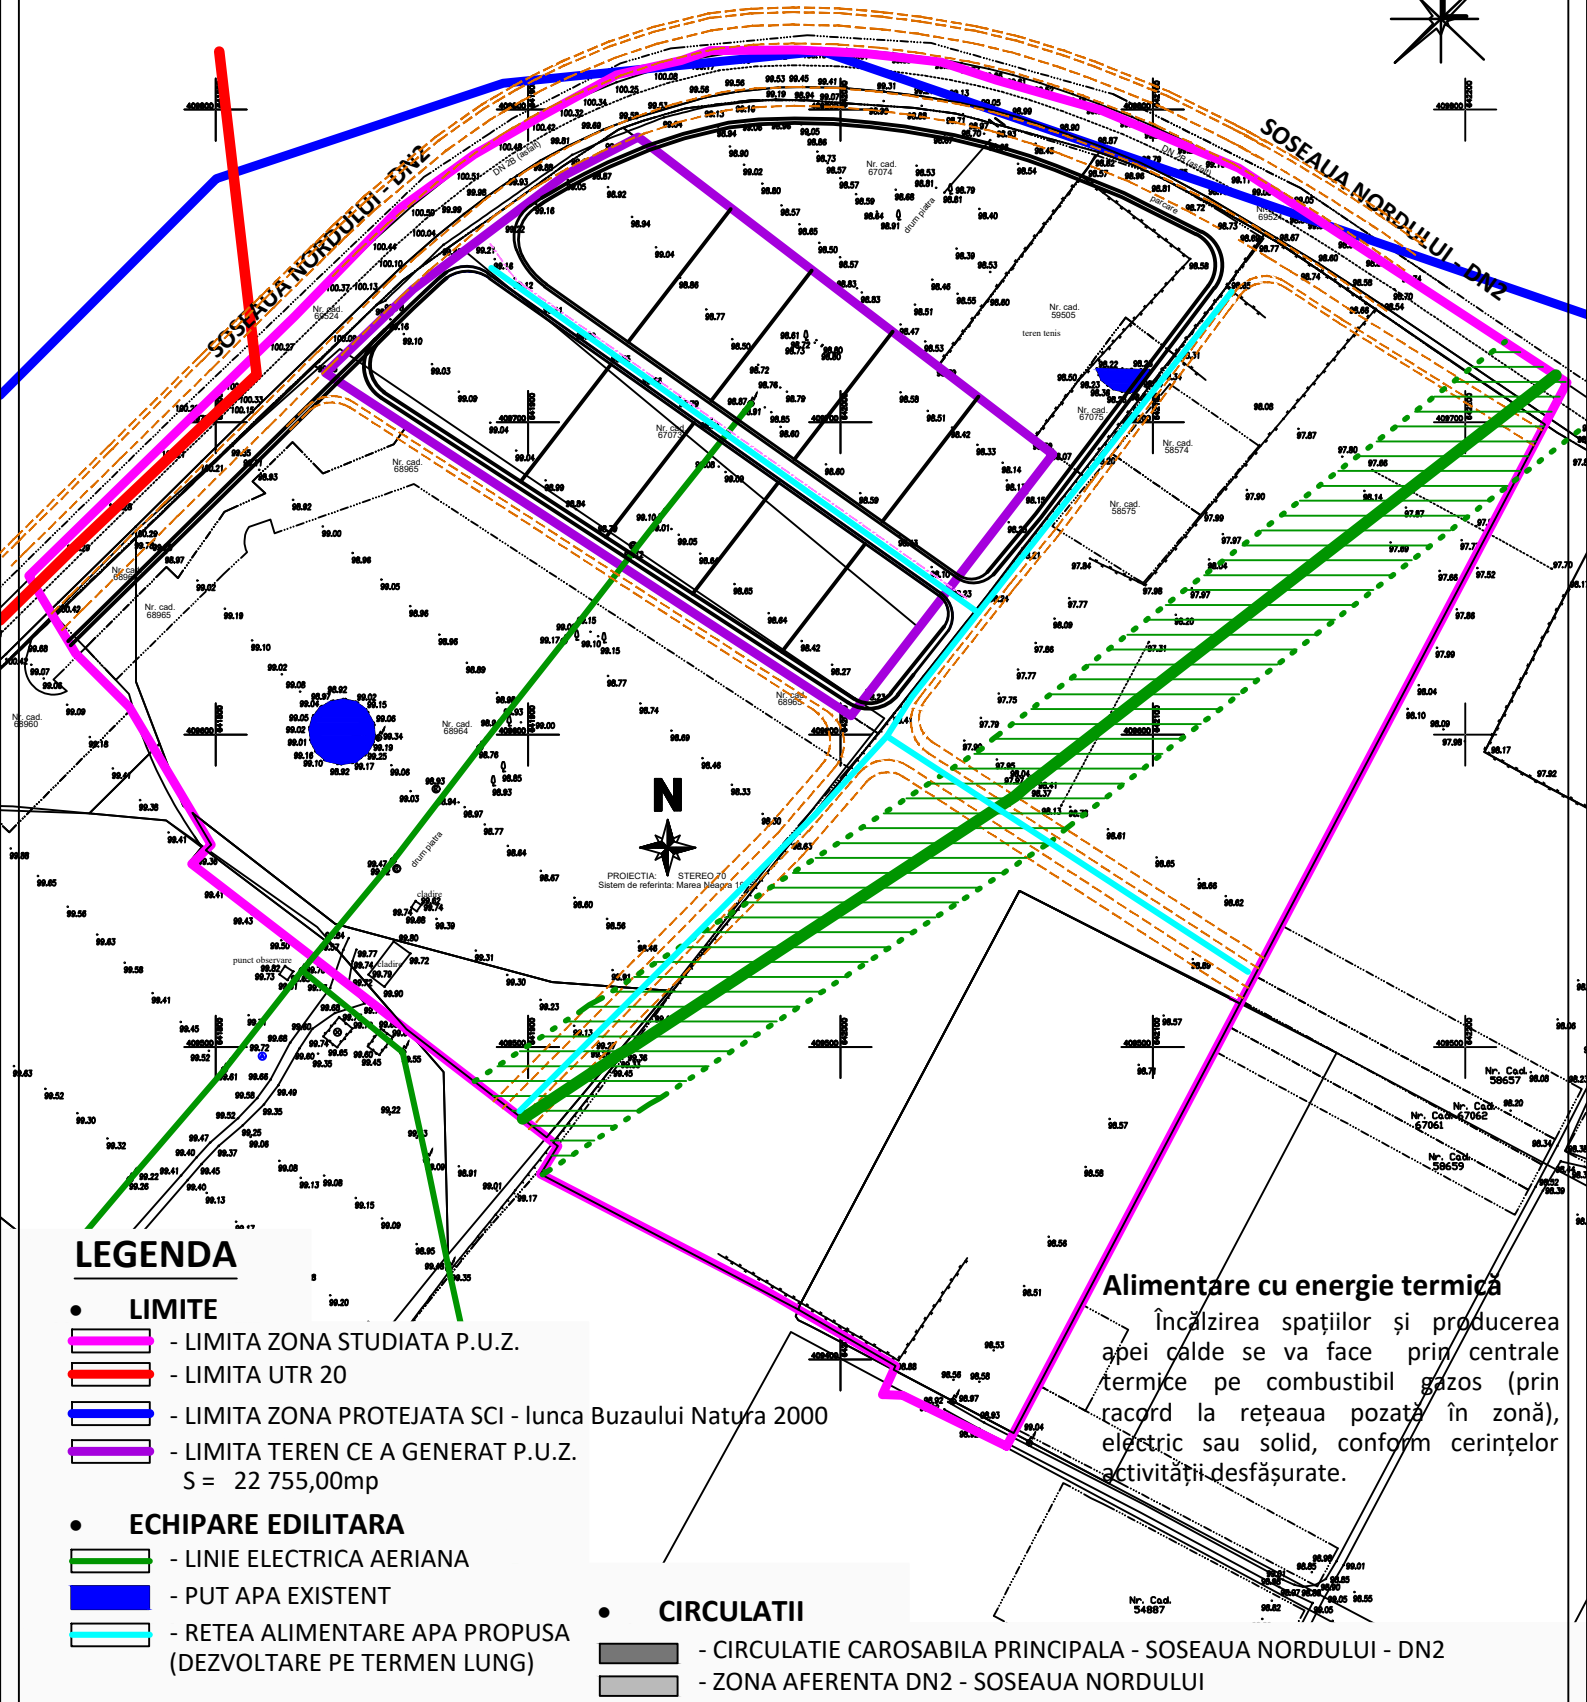



PARCELARE TEREN IN VEDEREA OBTINERII UNEI ZONE DE SERVICII SI DEPOZITARE, IN MUNICIPIUL BUZAU, SOSEAUA NORDULUI - DN2, Nr. Cad. 67073

PLAN ECHIPARE EDILITARA SC. 1 : 2 000

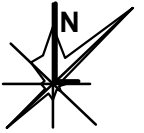

 


LEGENDA

 

● LIMITE

-  - LIMITA ZONA STUDIATA P.U.Z.
-  - LIMITA UTR 20
-  - LIMITA ZONA PROTEJATA SCI - Iunca Buzaului Natura 2000
-  - LIMITA TEREN CE A GENERAT P.U.Z.
S = 22 755,00mp

 ● ECHIPARE EDILITARA

-  - LINIE ELECTRICA AERIANA
-  - PUT APA EXISTENT
-  - RETEA ALIMENTARE APA PROPUSA (DEZVOLTARE PE TERMEN LUNG)

● CIRCULATII

-  - CIRCULATIE CAROSABILA PRINCIPALA - SOSEAUA NORDULUI - DN2
-  - ZONA AFERENTA DN2 - SOSEAUA NORDULUI

Alimentare cu energie termica

Încalzirea spațiilor și producerea apei calde se va face prin centrale termice pe combustibil gazos (prin racord la rețeaua pozată în zonă), electric sau solid, conform cerințelor activității desfășurate.

PROIECTANT: S.C. URBANPAS CONSULT S.R.L. CUI: 21225464 SUBPROIECTANT: BIROU INDIVIDUAL DE ARHITECTURA NICOLETA TOMESCU aut. nr. 96/2006				BENEFICIAR: S.C. BAREX COM S.R.L. - BUZAU Reprezentata prin Constantin Nicolae Cristian		PR. NR. 1/2022
SPECIFICATIE	NUME	SEMNATURA	SCARA 1: 2 000	TITLU PROIECT: PLAN URBANISTIC ZONAL PARCELARE TEREN IN VEDEREA OBTINERII UNEI ZONE DE SERVICII SI DEPOZITARE, IN MUNICIPIUL BUZAU, SOSEAUA NORDULUI - DN2, Nr. Cad. 67073		FAZA: PUZ
SEF PROIECT	Arh. N. Tomescu		DATA 2023	TITLU PLANSĂ: PLAN ECHIPARE EDILITARA		PL. NR. EE.1
PROIECTAT	Arh. N. Tomescu					
DESENAT	Arh. N. Tomescu					