


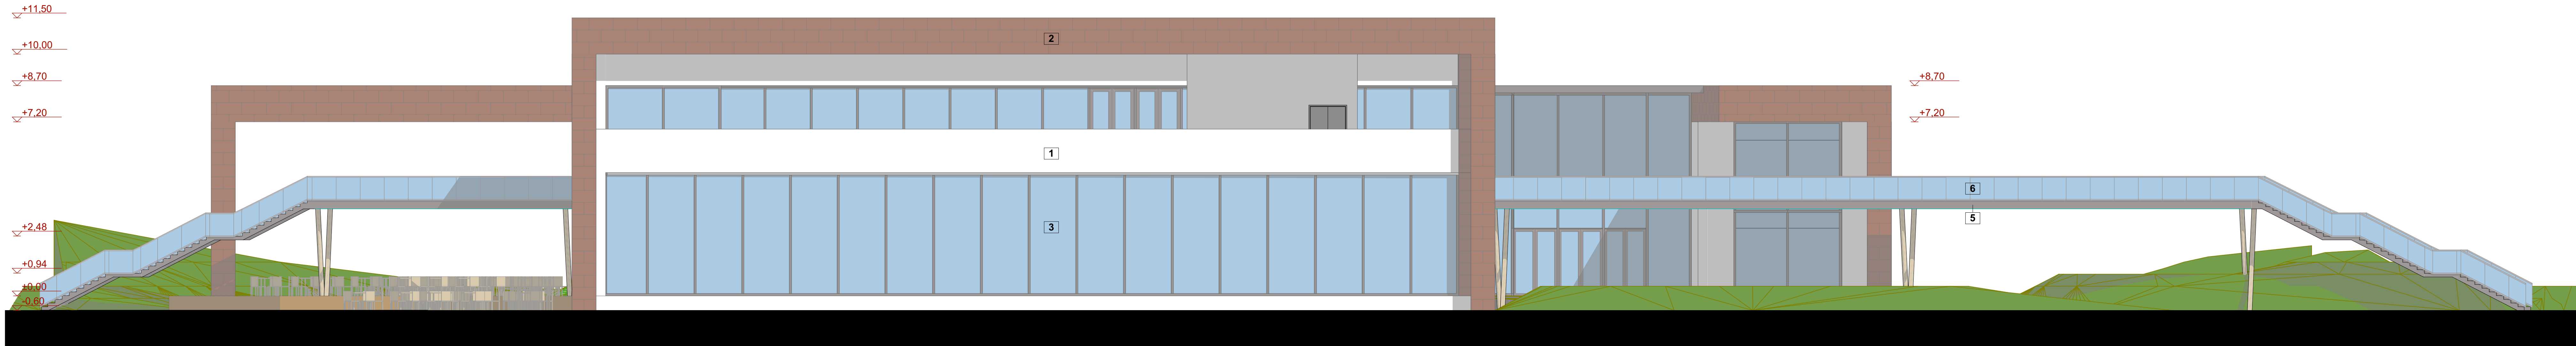

FATADA LATERALA DREAPTA

- 1 Tencuiala decorativa pentru exterior, cul. alba
- 2 Casete metalice pentru fatada, cul. bruna
- 3 Perete cortina
- 4 Perete verde
- 5 Pasarela pietonala
- 6 Balustrada metalica
- 7 Finisaj trepte exterioare, gresie antiderapanta



FATADA LATERALA STANGA

- 1 Tencuiala decorativa pentru exterior, cul. alba
- 2 Casete metalice pentru fatada, cul. bruna
- 3 Perete cortina
- 4 Perete verde
- 5 Pasarela pietonala
- 6 Balustrada metalica
- 7 Finisaj trepte exterioare, gresie antiderapanta

Verificator:	Nume si titlu profesional:	Semnatura:	Cerinta:	Titlu referat de verificare/ expertiza tehnica:	Nr. referat:	Data:
Expert tehnic:						
	S.c. AQUA AZUR S.R.L.		Beneficiar:		Nr. proiect:	
	loc. CONSTANTA str. INTERIOARA nr. 2		MUNICIPIUL BUZAU		AA02/2023	
	tel: 0752561691		Centru de recreere Aquapark Configurare Trama		Faza:	
Seif proiect:	arh. CRISTINA PATRASCU-BABA	Scara:	1:100		FATADE LATERALE PROPUSE	
Proiectant:	arh. CRISTINA PATRASCU-BABA					
Desenat:	arh. VICTOR STANCOV					
		Iunie 2023		Planşa numărul:	A-08	