


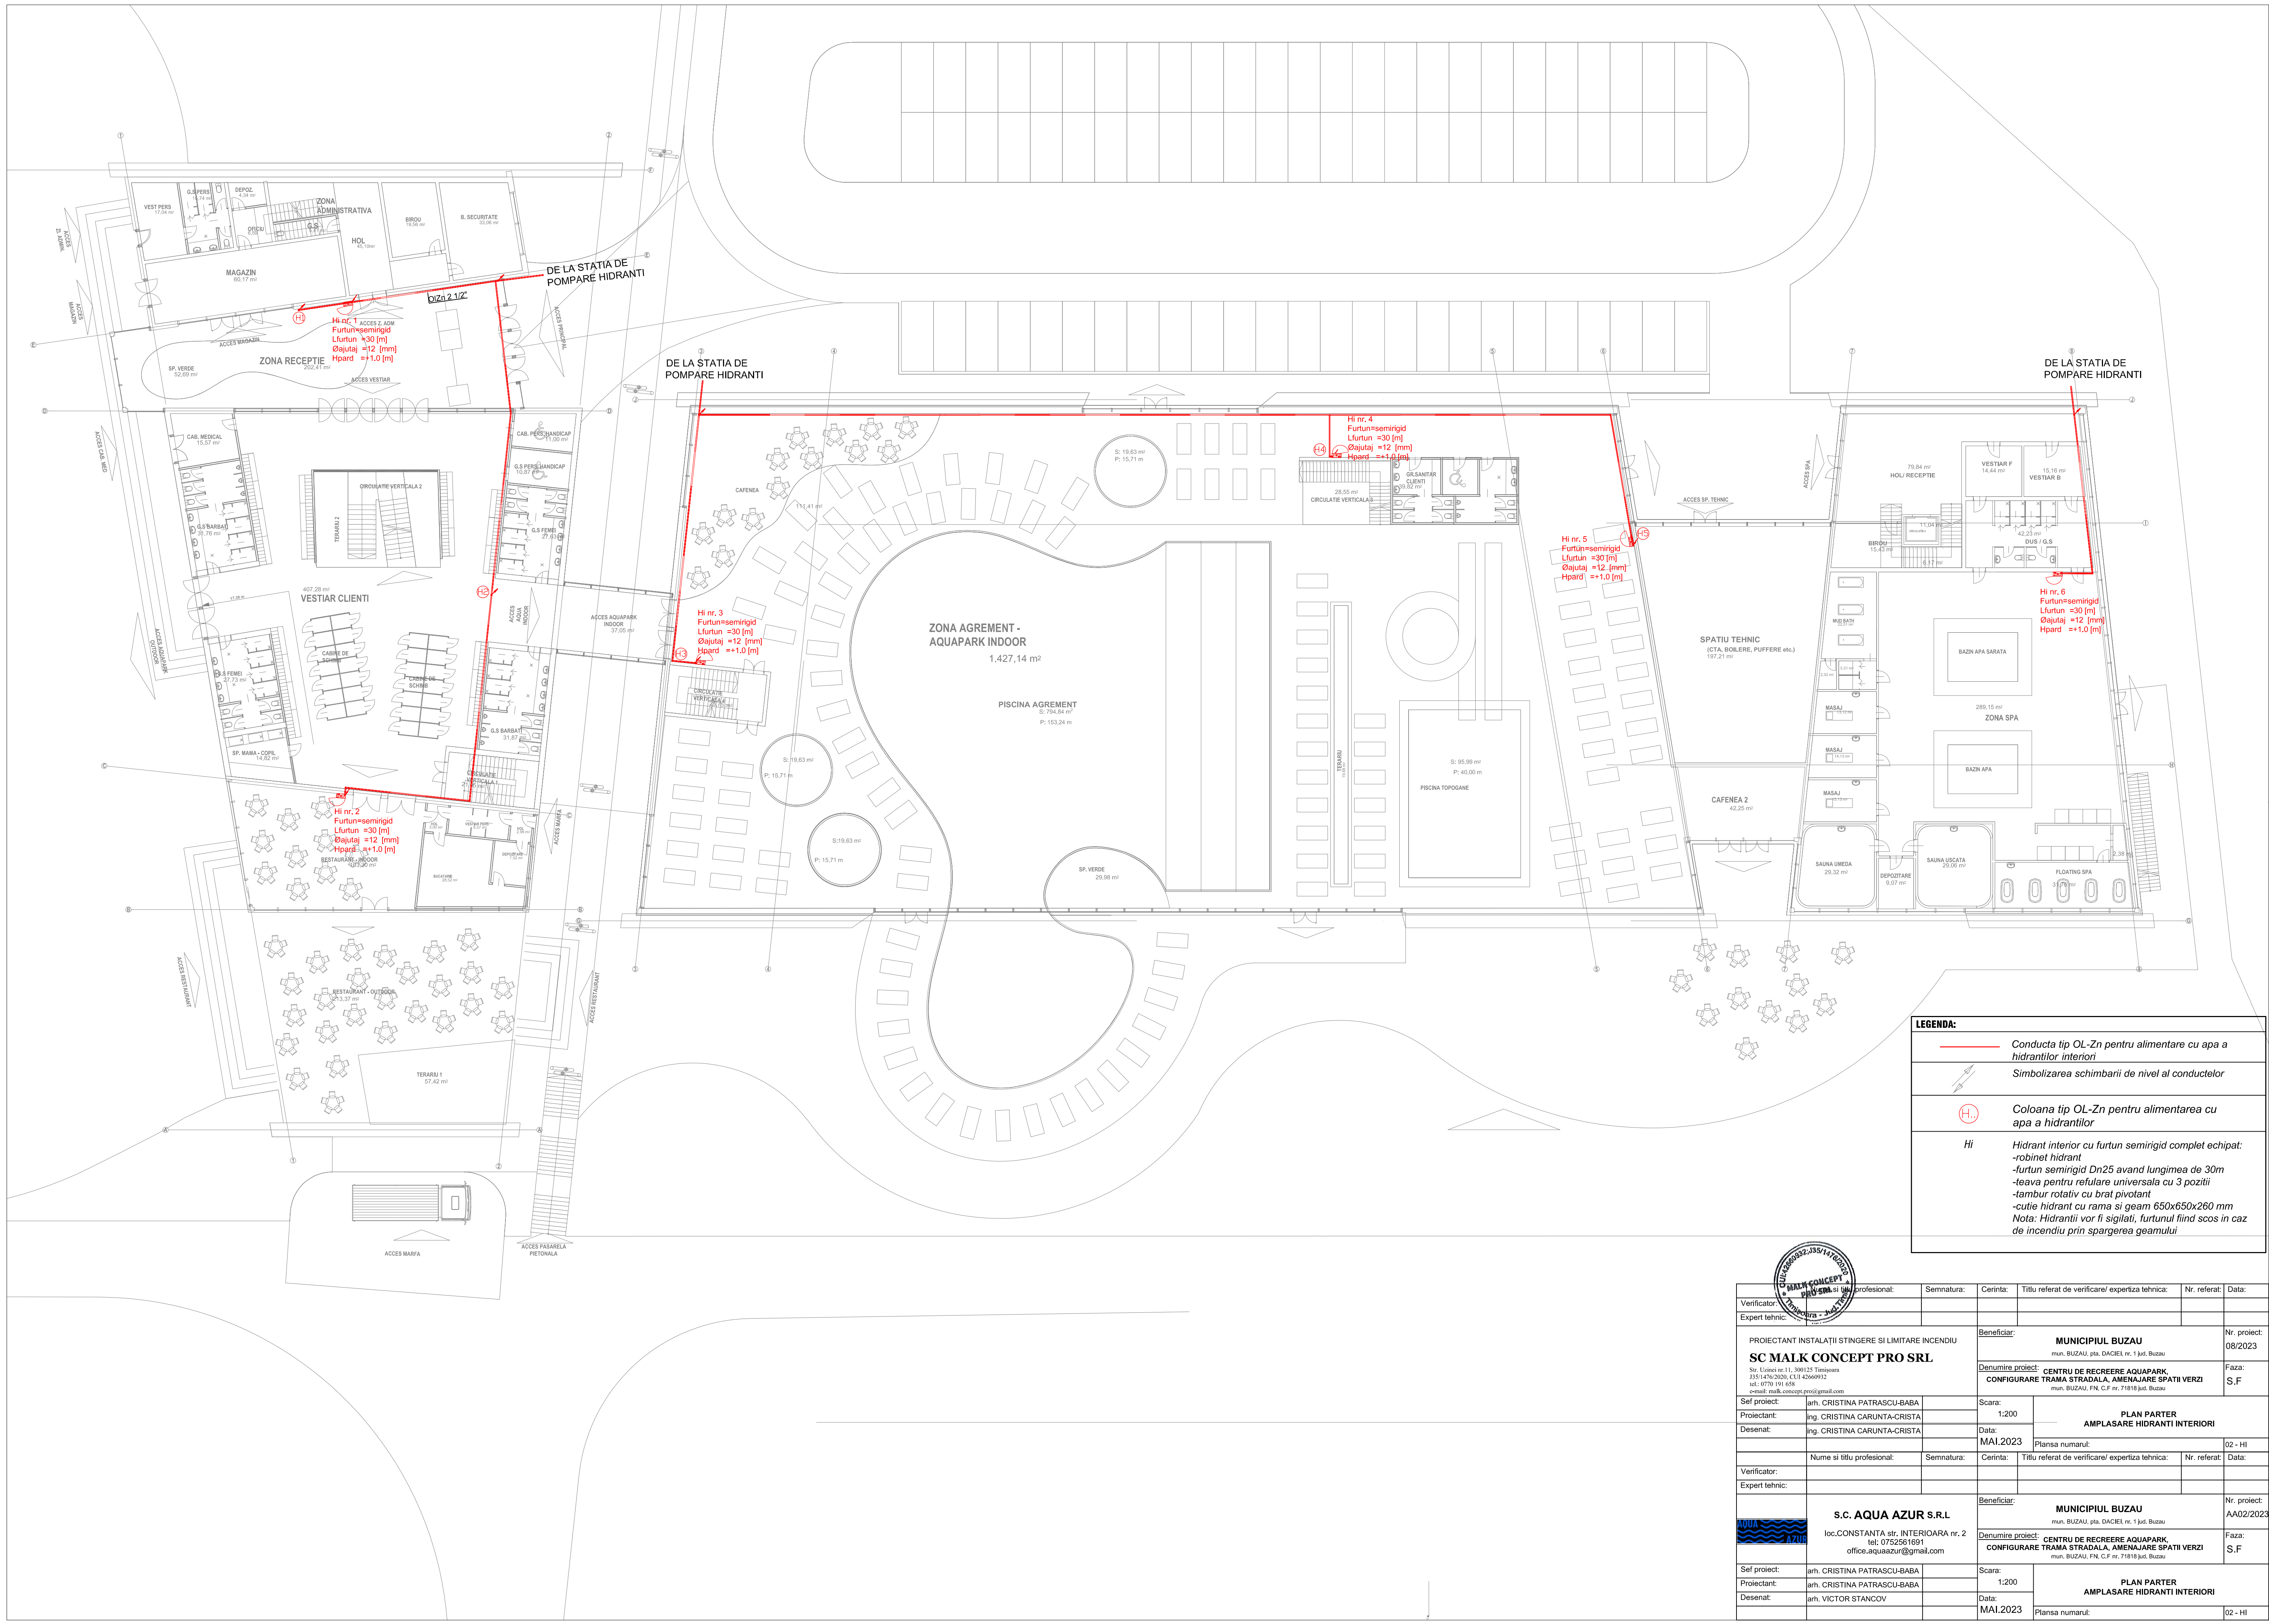

LEGENDA:


Conducta tip OL-Zn pentru alimentare cu apa a hidrantilor interiori

Simbolizarea schimbarii de nivel al conductelor

Coloana tip OL-Zn pentru alimentarea cu apa a hidrantilor

Hi

Hidrant interior cu furtun semirigid complet echipat:
-robinet hidrant
-furtun semirigid Dn25 avand lungimea de 30m
-teava pentru refulare universala cu 3 pozitii
-tambur rotativ cu brat pivotant
-cutie hidrant cu rama si geam 650x650x260 mm
Nota: Hidrantii vor fi sigilati, furtunul fiind scos in caz de incendiu prin spargerea geamului

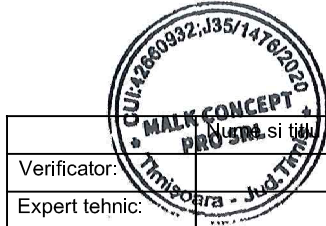

Verificator:		Semnatura:		Cerinta:		Titlu referat de verificare/ expertiza tehnica:		Nr. referat:		Data:	
Expert tehnic:											
PROIECTANT INSTALATII STINGERE SI LIMITARE INCENDIU SC MALK CONCEPT PRO SRL Sr. Uroiei nr.11, 390125 Timisoara 15141762020, C.I.U. 4366912 tel.: 0710 191 638 e-mail: malk.concept.pro@gmail.com						Beneficiar:		MUNICIPIUL BUZAU mun. BUZAU, pla. DACIEL nr. 1 jud. Buzau		Nr. proiect: 08/2023	
Sef proiect: arh. CRISTINA PATRASCU-BABA						Denumire proiect:		CENTRU DE RECREERE AQUAPARK, CONFIGURARE TRAMA STRADALA, AMENAJARE SPATII VERZI		Faza: S.F.	
Proiectant: ing. CRISTINA CARUNTA-CRISTA						Scara:		1:200		PLAN PARTER	
Desenat: ing. CRISTINA CARUNTA-CRISTA						Data:		MAI.2023		AMPLASARE HIDRANTI INTERIORI	
						Plansa numarul:					
Nume si titlu profesional:						Semnatura:		Cerinta:		Titlu referat de verificare/ expertiza tehnica:	
Verificator:						Semnatura:		Cerinta:		Titlu referat de verificare/ expertiza tehnica:	
Expert tehnic:						Semnatura:		Cerinta:		Titlu referat de verificare/ expertiza tehnica:	
						Beneficiar:		MUNICIPIUL BUZAU mun. BUZAU, pla. DACIEL nr. 1 jud. Buzau		Nr. proiect: AA02/2023	
S.C. AQUA AZUR S.R.L. loc.CONSTANTA str. INTERIOARA nr. 2 tel: 0752561601 office.aquazur@gmail.com						Denumire proiect:		CENTRU DE RECREERE AQUAPARK, CONFIGURARE TRAMA STRADALA, AMENAJARE SPATII VERZI		Faza: S.F.	
Sef proiect: arh. CRISTINA PATRASCU-BABA						Scara:		1:200		PLAN PARTER	
Proiectant: arh. CRISTINA PATRASCU-BABA						Data:		MAI.2023		AMPLASARE HIDRANTI INTERIORI	
Desenat: arh. VICTOR STANCOV						Plansa numarul:					