


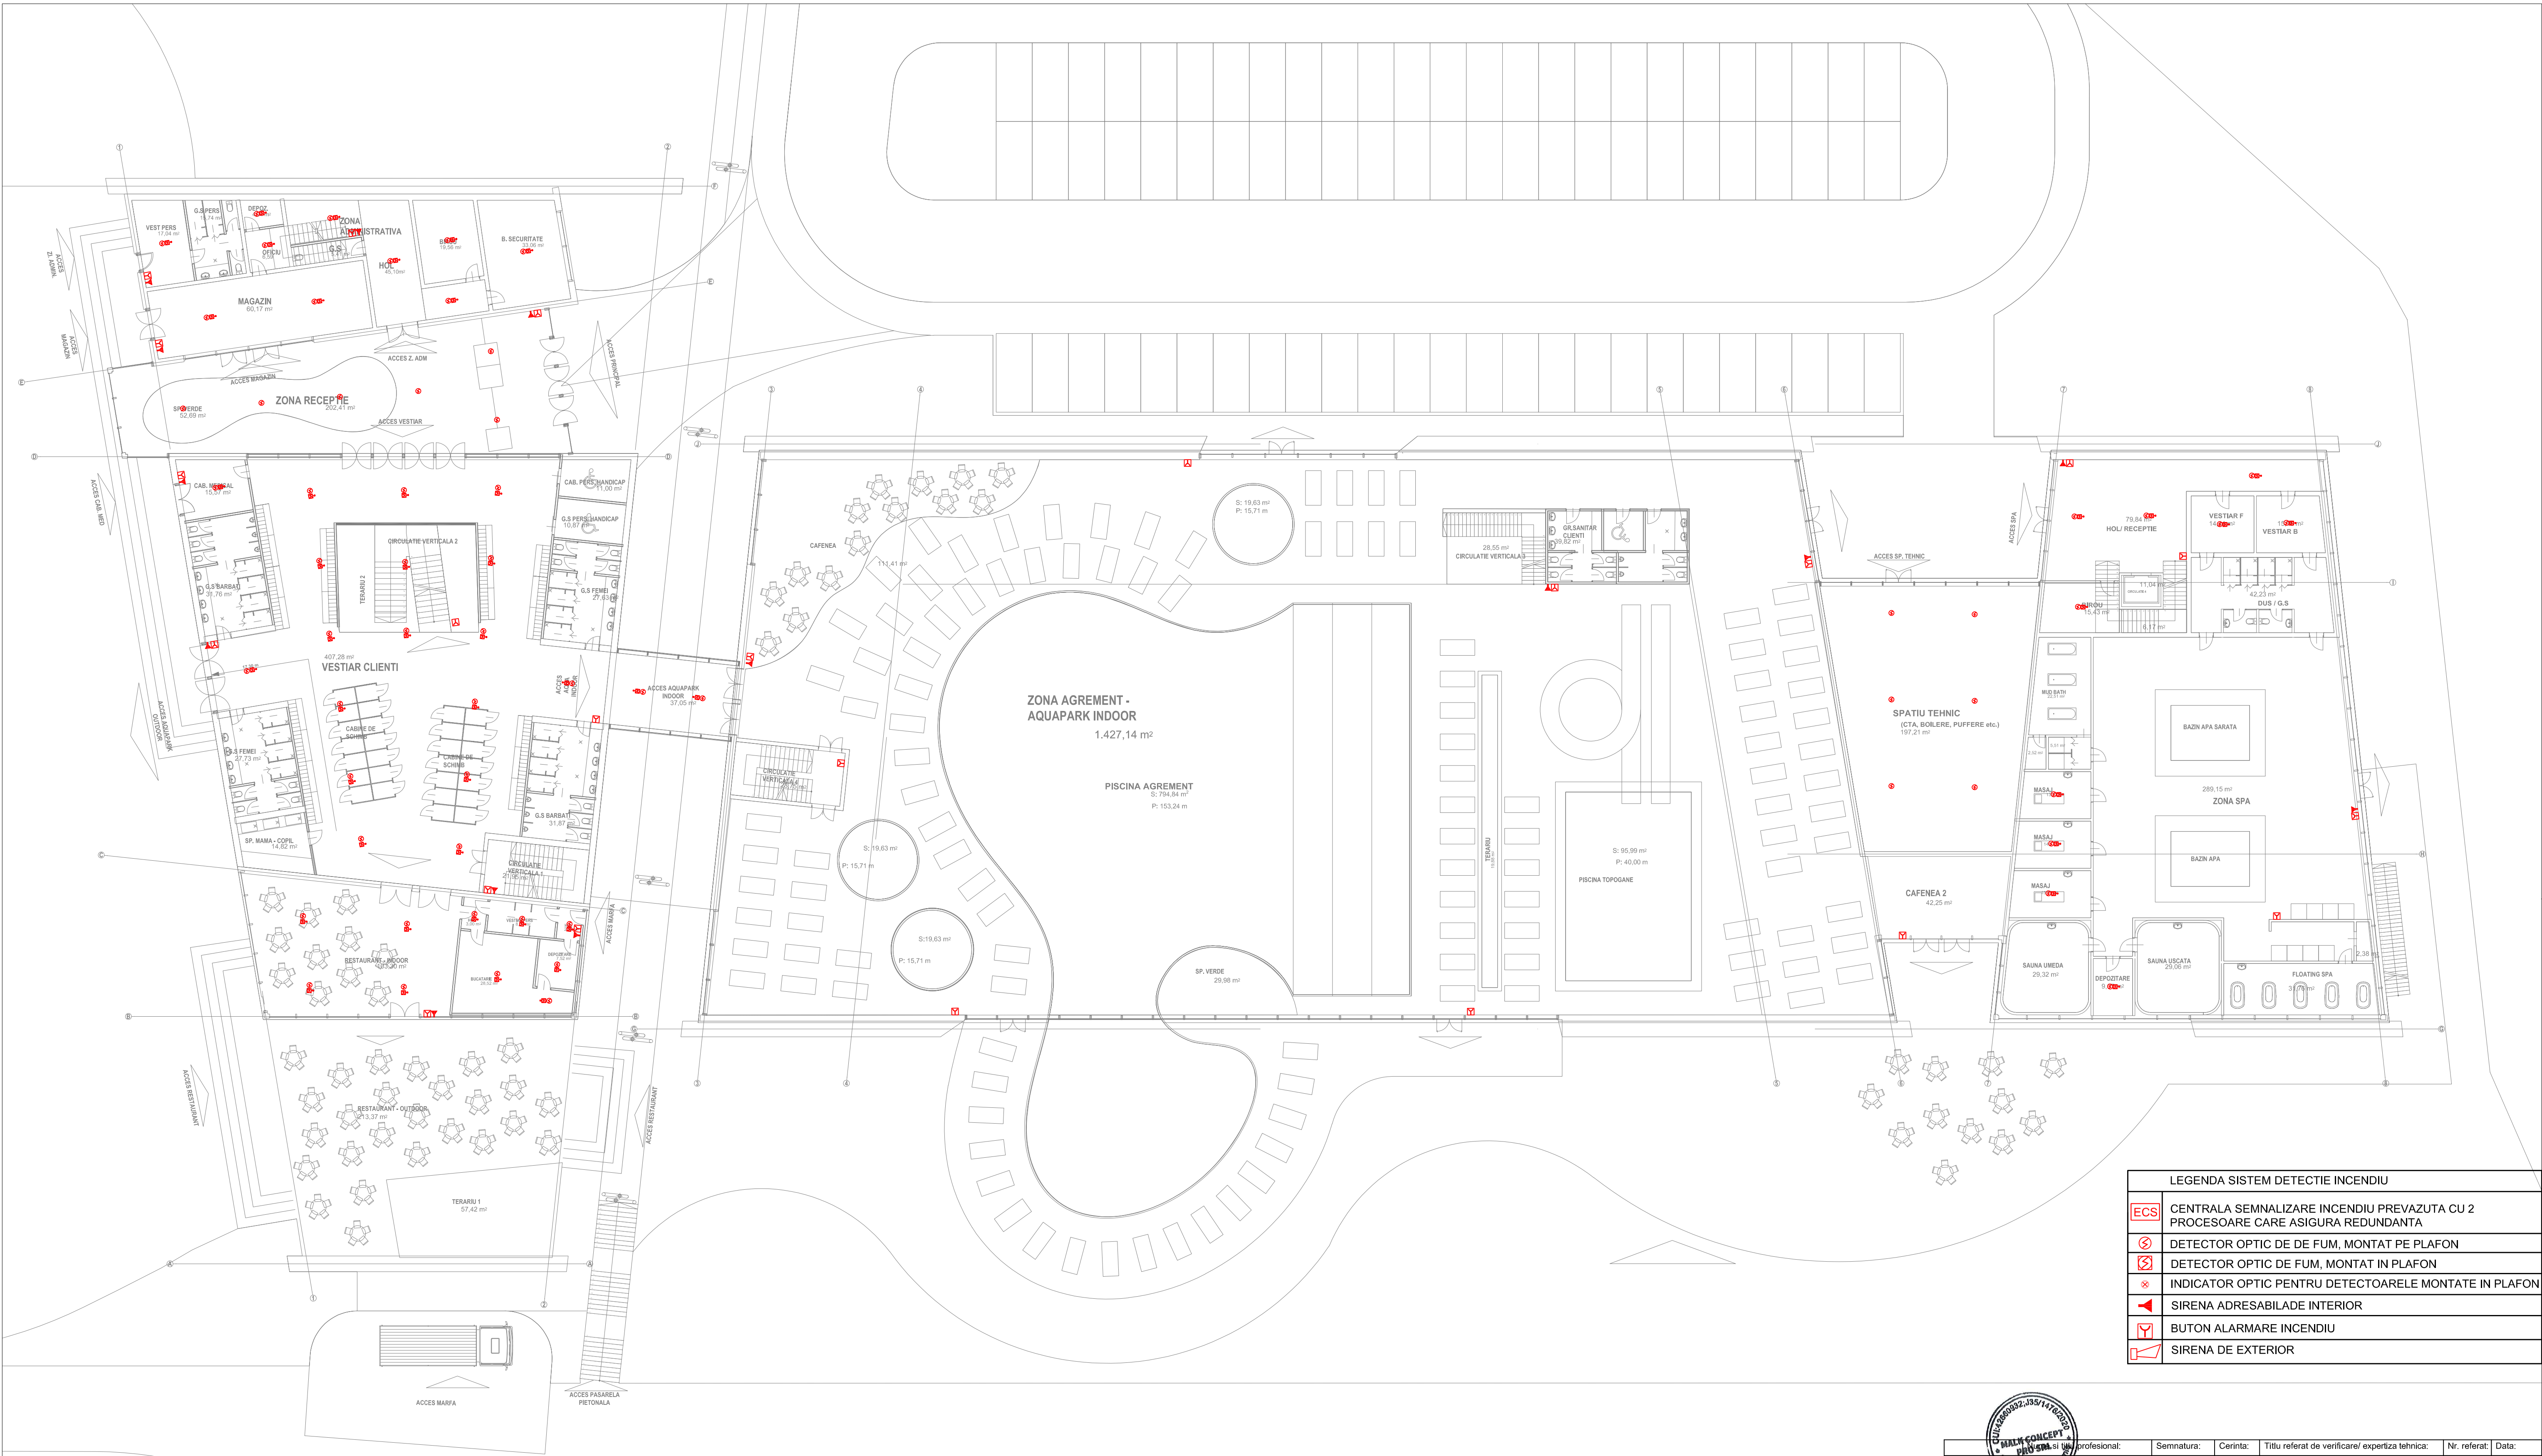


LEGENDA SISTEM DETECTIE INCENDIU	
	CENTRALA SEMNALIZARE INCENDIU PREVAZUTA CU 2 PROCESORE CARE ASIGURA REDUNDANTA
	DETECTOR OPTIC DE DE FUM, MONTAT PE PLAFON
	DETECTOR OPTIC DE FUM, MONTAT IN PLAFON
	INDICATOR OPTIC PENTRU DETECTOARELE MONTATE IN PLAFON
	SIRENA ADRESABILADE INTERIOR
	BUTON ALARMARE INCENDIU
	SIRENA DE EXTERIOR

ACEST PLAN SE CONSULTA IMPREUNA CU:
- memoriul tehnic justificativ;

NOTA:

- echipamentul de control si semnalizare (ECS) va fi de tip analog adresabil amplasat intr-o incapere conform art. 3.9.2.1. din P118/3-2015;
- amplasarea detectoarelor se va realiza conform prevederilor cap. 3.7 din P118/3-2015; montarea detectoarelor nu trebuie sa se faca in imediata apropiere a gurilor de admisie/refulare a sistemului de ventilatie/climatizare si se va pastra o distanta minima de 0.5 m fata de pereti, inclusiv pentru fasciculul IR se va pastra distanta minima de 0.5 m fata de perete; totodata nu trebuie sa existe alte echipamente si materiale depozitate pe o raza de 0.5 m in lateral si sub detector;
- butoanele declansatoare manuale de alarmare vor fi amplasate in locuri vizibile, la iesiri sau pe cale de acces, in conformitate cu prevederile art. 3.7.13 din P118/3-2015 si vor fi montate la o inaltime intre 1.2 m si 1.5 m deasupra pardoselii;
- blocurile de alarmare optice si acustice de interior se vor amplasa astfel incat sunetul semnalului de alarmare sa fie auzit imediat peste oricare zgomot ambiental si cu 5 dB deasupra oricarui alt sunet care ar putea sa dureze pe o perioada mai mare de 30 de secunde, dar nu mai mic de 65 dB;
- modulele adresabile de intrari/iesiri se vor monta in doze care vor pastra integritate de functionare, conform SR EN54, in cazul in care nu sunt echipate cu carcasa corespunzatoare;
- conexiunile se vor realiza in interiorul echipamentelor, sau dupa caz, in doze rezistente la foc;
- pentru protectie mecanica, protectie la foc si reducerea perturbatiilor electromagnetice pozarea cablurilor se va realiza conform art 5.2.5 din P118/3-2015 si cu sistem de prindere si fixare resistant la foc conform SR EN54;
- pozarea cablurilor se va realiza in tub de protectie rigid ignifug, pentru protectie mecanica a cablurilor, cu sistem de prindere resistant la foc conform SR EN54;
- traseele de cabluri, de intrare si iesire in sistem bucla pentru cale de transmise de la ECS, se vor poza in tuburi de protectie separate si pe cai diferite;

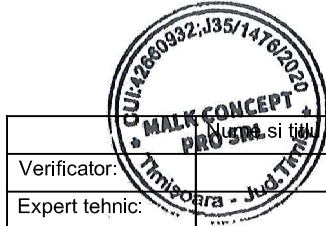

Verificator:		Semnatura:		Cerinta:		Titlu referat de verificare/ expertiza tehnica:		Nr. referat:		Data:	
Expert tehnic:											
PROIECTANT INSTALATII DE DETECTIE, SEMNALIZARE SI ALARMARE IN CAZ DE INCENDIU SC MALK CONCEPT PRO SRL Str. Unirii nr.11, 390125 Timisoara 15147672020, C.I.T. 43649912 tel.: 0770 191 658 e-mail: malk.concept.pro@gmail.com							Beneficiar:		MUNICIPIUL BUZAU mun. BUZAU, pia. DACIEL nr. 1 jud. Buzau		Nr. proiect: 08/2023
Sef proiect: arh. CRISTINA PATRASCU-BABA Proiectant: ing. CRISTINA CARUNTA-CRISTA Desenat: ing. CRISTINA CARUNTA-CRISTA							Denumire proiect:		CENTRU DE RECREERE AQUAPARK, CONFIGURARE TRAMA STRADALA, AMENAJARE SPATII VERZI mun. BUZAU, FN, C.F. nr. 71816 jud. Buzau		Faza: S.F.
Scara: 1:200 Data: MAI.2023 Planşa numărul: 01 - ID							PLAN PARTER INSTALATIE DE DETECTIE SI ALARMARE INCENDIU				
Verificator:							Nume si titlu profesional:		Semnatura:		Cerinta:
Expert tehnic:							Titlu referat de verificare/ expertiza tehnica:		Nr. referat:		Data:
S.C. AQUA AZUR S.R.L. loc.CONSTANTA str. INTERIOARA nr. 2 tel: 0752551691 office.aquazur@gmail.com							Beneficiar:		MUNICIPIUL BUZAU mun. BUZAU, pia. DACIEL nr. 1 jud. Buzau		Nr. proiect: AA02/2023
Sef proiect: arh. CRISTINA PATRASCU-BABA Proiectant: arh. CRISTINA PATRASCU-BABA Desenat: arh. VICTOR STANCOV							Denumire proiect:		CENTRU DE RECREERE AQUAPARK, CONFIGURARE TRAMA STRADALA, AMENAJARE SPATII VERZI mun. BUZAU, FN, C.F. nr. 71816 jud. Buzau		Faza: S.F.
Scara: 1:200 Data: MAI.2023 Planşa numărul: 01 - ID							PLAN PARTER INSTALATIE DE DETECTIE SI ALARMARE INCENDIU				