


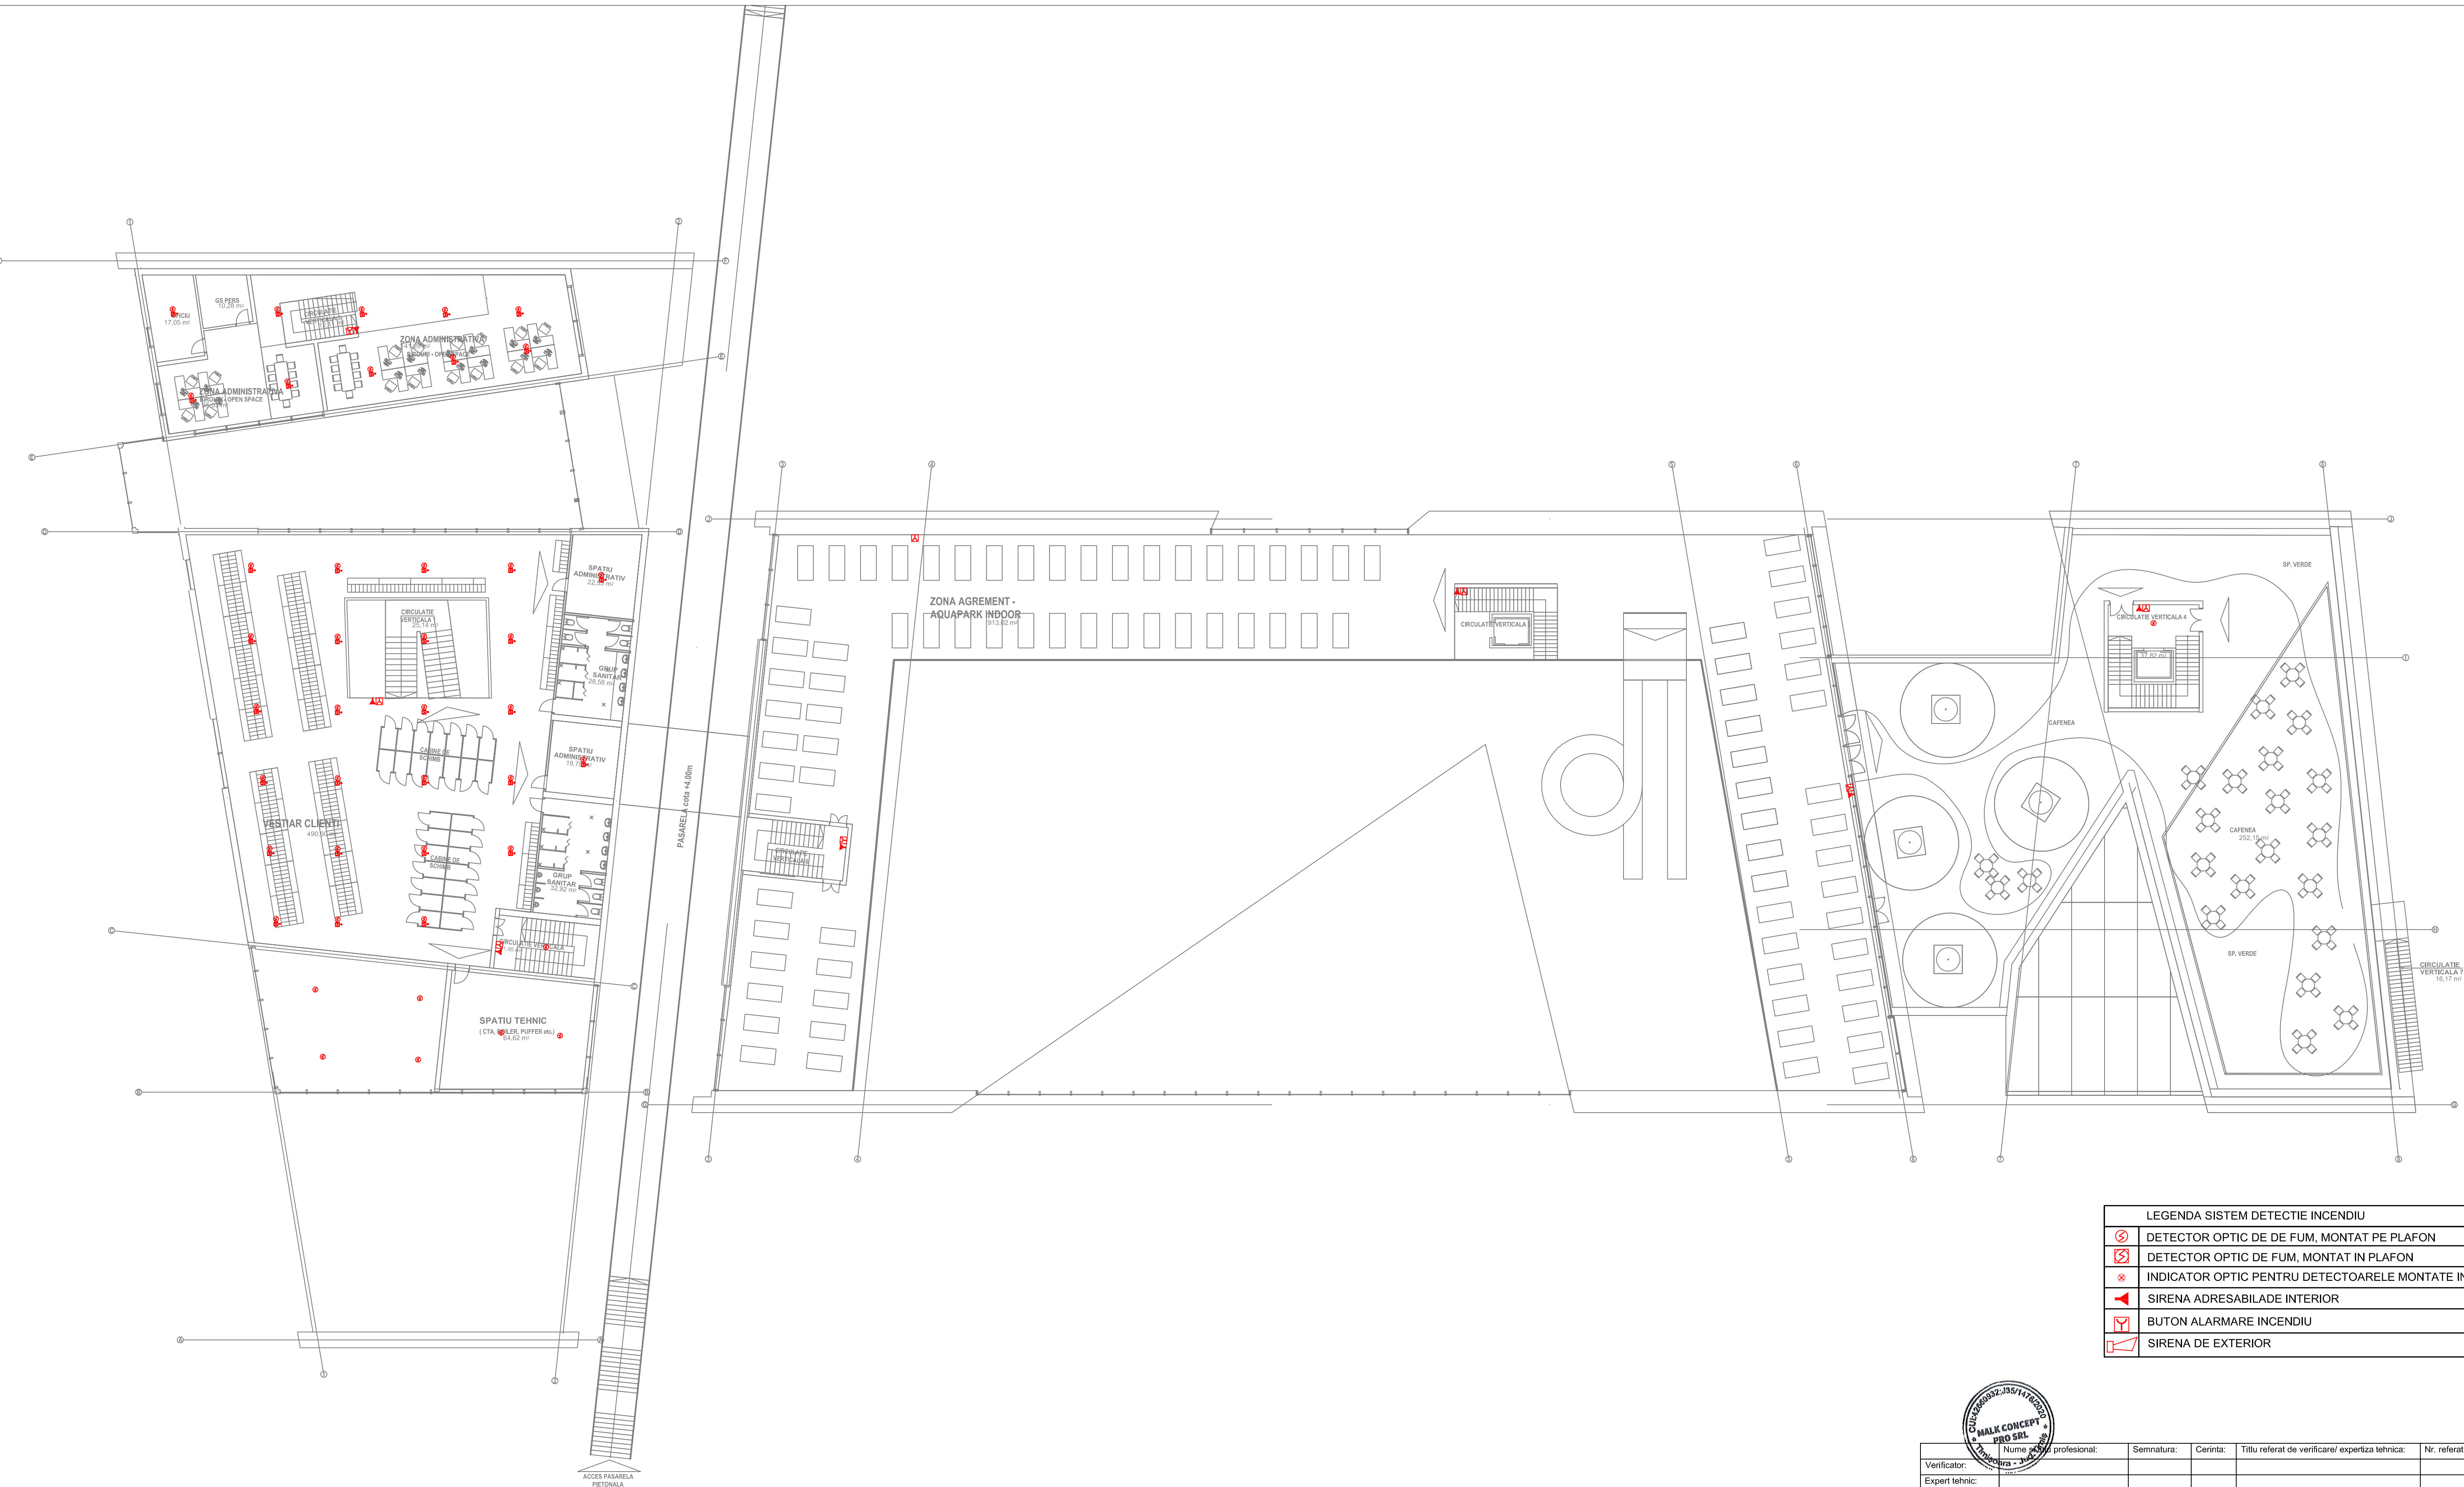

ACEST PLAN SE CONSULTA IMPREUNA CU:
- memoriul tehnic justificativ;

- NOTA:**
- echipamentul de control și semnalizare (ECS) va fi de tip analog adresabil amplasat într-o încăpere conform art. 3.9.2.1. din P118/3-2015;
 - amplasarea detectoarelor se va realiza conform prevederilor cap. 3.7 din P118/3-2015; montarea detectoarelor nu trebuie să se facă în imediată apropiere a gurilor de admisie/refulare a sistemului de ventilație/climatizare și se va păstra o distanță minimă de 0.5 m față de pereți, inclusiv pentru fasciculul IR se va păstra distanța minimă de 0.5 m față de pereți; totodată nu trebuie să existe alte echipamente și materiale depozitate pe o rază de 0.5 m în lateral și sub detector;
 - butoanele declanșatoare manuale de alarmare vor fi amplasate în locuri vizibile, la ieșiri sau pe cale de acces, în conformitate cu prevederile art. 3.7.13 din P118/3-2015 și vor fi montate la o înălțime între 1.2 m și 1.5 m deasupra pardoselii;
 - blocurile de alarmare optice și acustice de interior se vor amplasa astfel încât sunetul semnalului de alarmare să fie auzit imediat peste oricare zgomot ambiental și cu 5 dB deasupra oricarui alt sunet care ar putea să dureze pe o perioadă mai mare de 30 de secunde, dar nu mai mic de 65 dB;
 - modulele adresabile de intrări/ieșiri se vor monta în doze care vor păstra integritate de funcționare, conform SR EN54, în cazul în care nu sunt echipate cu carcase corespunzătoare;
 - conexiunile se vor realiza în interiorul echipamentelor, sau după caz, în doze rezistente la foc;
 - pentru protecție mecanică, protecție la foc și reducerea perturbărilor electromagnetice pozarea cablurilor se va realiza conform art 5.2.5 din P118/3-2015 și cu sistem de prindere și fixare rezistent la foc conform SR EN54;
 - pozarea cablurilor se va realiza în tub de protecție rigid ignifug, pentru protecție mecanică a cablurilor, cu sistem de prindere rezistent la foc conform SR EN54;
 - traseele de cabluri, de intrare și ieșire în sistem buclă pentru cale de transmisie de la ECS, se vor poza în tuburi de protecție separate și pe cai diferite;

LEGENDA SISTEM DETECTIE INCENDIU	
	DETECTOR OPTIC DE DE FUM, MONTAT PE PLAFON
	DETECTOR OPTIC DE FUM, MONTAT IN PLAFON
	INDICATOR OPTIC PENTRU DETECTOARELE MONTATE IN PLAFON
	SIRENA ADRESABILADE INTERIOR
	BUTON ALARMARE INCENDIU
	SIRENA DE EXTERIOR



Verificator:	Nume si titlu profesional:		Semnatura:	Cerinta:	Titlu referat de verificare/ expertiza tehnica:	Nr. referat:	Data:
	arh. CRISTINA PATRASCU-BABA						
Expert tehnic:							
PROIECTANT INSTALAȚII DE DETECTIE, SEMNALIZARE SI ALARMARE IN CAZ DE INCENDIU					Beneficiar:	Nr. proiect:	
SC MALK CONCEPT PRO SRL					MUNICIPIUL BUZAU	08/2023	
Str. Unirii nr.11, 390125 Timisoara J514/176/2020, C.U. 43649923 tel.: 0770 191 658 e-mail: malk.concept.pro@gmail.com					mun. BUZAU, pls. DACIEL nr. 1 juđ. Buzau		
Sef proiect:					Denumire proiect:	Faza:	
arh. CRISTINA PATRASCU-BABA					CENTRU DE RECREERE AQUAPARK, CONFIGURARE TRAMA STRADALA, AMENAJARE SPATII VERZI	S.F	
ing. CRISTINA CARUNTA-CRISTA					mun. BUZAU, FN, C.F. nr. 71816 juđ. Buzau		
Desenat:					Scara:		
ing. CRISTINA CARUNTA-CRISTA					1:200		
Nume si titlu profesional:					Data:	PLAN ETAJ	
Semnatura:					MAI.2023	INSTALATIE DE DETECTIE SI ALARMARE INCENDIU	
					Planşa numărul:	02 - ID	
					Cerinta:	Titlu referat de verificare/ expertiza tehnica:	Nr. referat:
Verificator:							Data:
Expert tehnic:							
S.C. AQUA AZUR S.R.L.					Beneficiar:	Nr. proiect:	
loc.CONSTANTA str. INTERIOARA nr. 2					MUNICIPIUL BUZAU	AA02/2023	
office.aquaazur@gmail.com					mun. BUZAU, pls. DACIEL nr. 1 juđ. Buzau		
Proiectant:					Denumire proiect:	Faza:	
arh. CRISTINA PATRASCU-BABA					CENTRU DE RECREERE AQUAPARK, CONFIGURARE TRAMA STRADALA, AMENAJARE SPATII VERZI	S.F	
arh. VICTOR STANCOV					mun. BUZAU, FN, C.F. nr. 71816 juđ. Buzau		
Scara:							
1:200							
Data:					PLAN PARTER		
MAI.2023					INSTALATIE DE DETECTIE SI ALARMARE INCENDIU		
					Planşa numărul:	02 - ID	