


PLAN URBANISTIC ZONAL

Municipiul Buzau, intravilan, STR. Mesteacanului, Nr 10, U.T.R. 6, Judetul Buzau,

PROPRIETATEA ASUPRA TERENURILOR

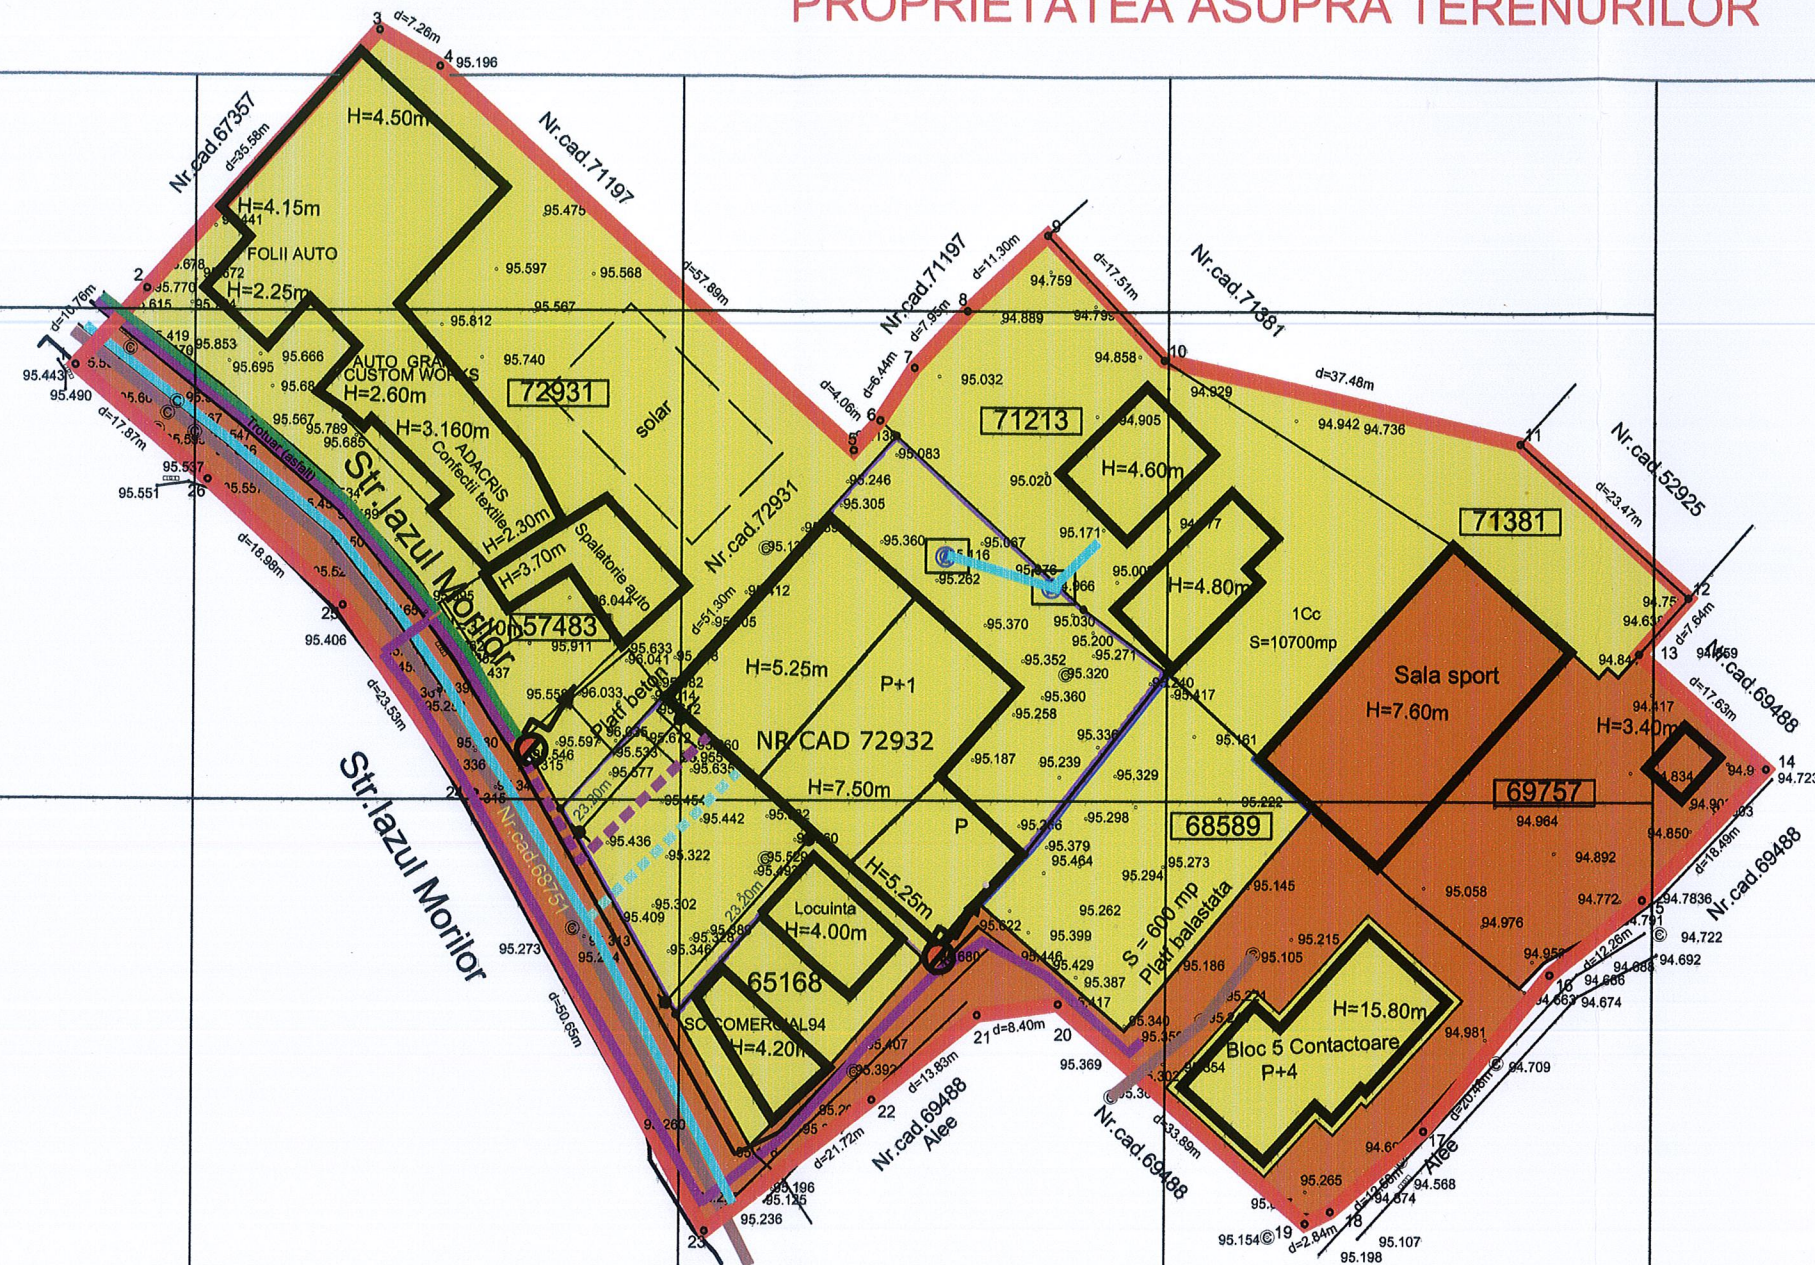

LEGENDA

● LIMITE

- LIMITA P.U.Z. STUDIAT S = 10.700,00 mp
- LIMITA PROPRIETATE - NR. CAD. 72932
 - BISERICA PENTICOSTALA BETLEEM BUZAU
 - SUPRAFATA TEREN 1822,00 mp

● PROPRIETATE ASUPRA TERENURILOR

● PROPRIETATE PUBLICA

TERENURI PROPRIETATE PUBLICA DE INTERES LOCAL

● PROPRIETATE PUBLICA

TERENURI PROPRIETATE PRIVATA A PERSOANELOR FIZICE SAU JURIDICE DE INTERES LOCAL

● UTILITATI

RETELE APA CENTRALIZATA EXISTENTA

CAMINE APE

RACORD DE APA PROPUS

RETELE CANALIZARE CENTRALIZATA EXISTENTA

RACORD EXISTENT RETELE CANALIZARE CENTRALIZATA EXISTENTA

CAMINE CANALIZARE EXISTENTE

RETELE ELECTRICE SUPRATERANE EXISTENTE

STALPI DIN BETON - REEA 20 KV

RETELE GAZE SUBTERANE EXISTENTE

RACORD EXISTENT RETELE GAZE NATURAL SUBTERANE EXISTENTE

PLATFORMA DEPOZITARE SELECTIVA DESEURI MENAJERE



Verificator/Expert	Nume	Semnatura	Cerinta	Referat de verificare / Raport de expertiza	
SC PROFESIONAL A.T. URBAN PROJECT SRL Strada Otului, Nr. 34, Buzau, Romania Numar Inregistrare J40/10.02.2011, CUI R 29079097				Beneficiar: - BISERICA PENTICOSTALA BETLEEM BUZAU	Proiect Nr. 9 / 2022
Specificatie	Nume	Semnatura	Scara 1: 500	Documentatie: PLAN URBANISTIC ZONAL - STR. MESTEACANULUI, NR.10, NR. CAD. 72932, MUNICIPIUL BUZAU, JUDETUL BUZAU	Faza P.U.Z. (aviz oportunitate)
Sef proiect	arh. Ana Tomoiu		Data 02. 2020	Titlu plansa: PROPRIETATEA ASUPRA TERENURILOR	Plansa A 4
Proiectat	arh. Ana Tomoiu				
Desenat	arh. Ana Tomoiu				