



LEGENDA:

- Limita teren in proprietate
- Limita zona studiata
- Limita teren afectat de lucrari

BILANT GENERAL EXISTENT:

S. TEREN IN PROPRIETATE (masurat)	= 104.831,00mp
S. TEREN AFECTAT DE LUCRARI	= 3.497,00 mp
S. ALEI PIETONALE	= 531,75 mp
S. SPATII VERZI	= 2.965,25 mp

		NUME	ORDINUL AVN/1152/2018 DIN ROMANIA	SEMNATURA	CERINTA	REFERAT/EXPERTIZA NR./DATA	Proiect nr.:
VERIFICATOR			10784				16/2023
EXPERT							Scara: 1:4000
		S.C. ALMA CONSULTING S.R.L. FOCȘANI CUI/RO1444788 str. Poienitei, nr. 4/1, tel. 0237238577			Beneficiar: Primaria Municipiului Buzau		Data: 05/2023
SPECIFICATIE		NUME		SEMNATURA	Titlu proiect: AMPLASARE BUSTURI PERSONALITĂȚI ISTORICE, FÂNTÂNĂ ARTEZIANĂ, REFACERE ALEE PIETONALĂ, PARC CRÂNG, MUNICIPIUL BUZĂU Intravilan Mun. Buzău, B-dul Nicolae Bălcescu, nr. 13, jud. Buzău, CF 64487		
SEF PROIECT		arh. Emilian Gavrilă			Faza: S.F.		
SEF PROIECT ARH.		arh. Emilian Gavrilă			Plansa nr.		
DESENAT		teh. Teres Xenia			ARH 01		
VERIFICAT		ing. Ionut-Narcis Iuga			Titlu plansa: PLAN DE INCADRARE IN ZONA		

U.T.R. 25

U.T.R. 24

U.T.R. 7

U.T.R. 2

U.T.R. 15



Conform P.U.G. aprobat prin H.C.L. nr.235/2009,
prelungit prin H.C.L. nr.255/2019

Terenul propus studiului are o suprafață de 3,497,00 m²
și este încadrat în: U.T.R. 15 - S.V. - parcuri, spații de joacă,
agrement, scuaruri, spații verzi aferente circulației carosabile.

Conform U.T.R. 15, subzona S.V. pe terenul propus este permis:


- se pot autoriza lucrări de protejare, întreținere, cu scopul
îmbunătățirii aspectului calitativ și funcțional al zonei;
- se permit lucrări de construcție, reabilitare și modernizare
a zonelor destinate bazelor sportive;
- se poate autoriza amplasarea de monumente de artă plastică;
- se pot autoriza amenajări pentru spații de joacă, agrement;
- se pot autoriza amplasarea unor construcții cu caracter
provizoriu cu funcțiuni complementare zonei verzi, pe amplasamente
ce nu afectează vegetația și nu stânjenesc circulația pietonilor;
- se permite amplasarea unor construcții cu caracter definitiv pe
terenurile concesionate în prezent, conform legislației în vigoare, cu
funcțiuni complementare zonei verzi, numai după întocmirea unor
documentații de specialitate, avizate și aprobate conform legii cu
obligativitatea ca suprafețele cumulate ale acestor construcții să nu
ocupe mai mult de 10% din suprafața spațiului verde respectiv.

LEGENDA:

- Limita teren in proprietate
- Limita zona studiata
- Limita teren afectat de lucrari

BILANT GENERAL EXISTENT:

S. TEREN IN PROPRIETATE (masurat)	= 104.831,00mp
S. TEREN AFECTAT DE LUCRARI	= 3.497,00 mp
S. ALEI PIETONALE	= 531,75 mp
S. SPATII VERZI	= 2.965,25 mp


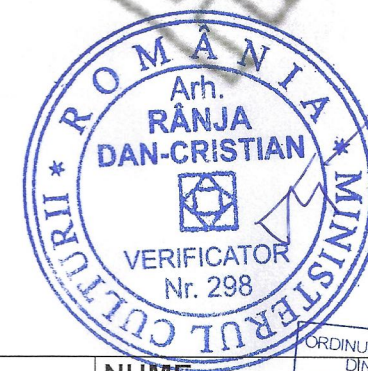


S.C. ALMA CONSULTING S.R.L.
Str. Poienitei Nr.4, Bl.4, Sc.1, Ap.1, Focsani-Vrancea
J39 / 111 / 1992 RO 1444788
Tel : 0237238577

VERIFICATOR	NUME	SEMNATURA	CERINTA	REFERAT/EXPERTIZA NR./DATA	Proiect nr.:
EXPERT		10784			16/2023
		Emilian GAVRILA			Scara: 1:4000
Beneficiar:					Data: 05/2023
Primaria Municipiului Buzau					Faza: S.F.
Titlu proiect:					Plansa nr. ARH 01.1
AMPLASARE BUSTURI PERSONALITĂȚI ISTORICE, FÂNTÂNĂ ARTEZIANĂ, REFACERE ALEE PIETONALĂ, PARC CRÂNG, MUNICIPIUL BUZĂU					
Intravilan Mun. Buzău, B-dul Nicolae Bălcescu, nr. 13, jud. Buzău, CF 64487					
Titlu plansa:					
PLAN DE INCADRARE IN P.U.G.					

S.C. ALMA CONSULTING S.R.L. FOCSANI
CUI/RO1444788
str. Poienitei, nr. 4/1, tel. 0237238577

SPECIFICATIE	NUME	SEMNATURA
SEF PROIECT	arh. Emilian Gavrilă	
SEF PROIECT ARH.	arh. Emilian Gavrilă	
DESENAT	teh. Teres Xenia	
VERIFICAT	ing. Ionut-Narcis Iuga	

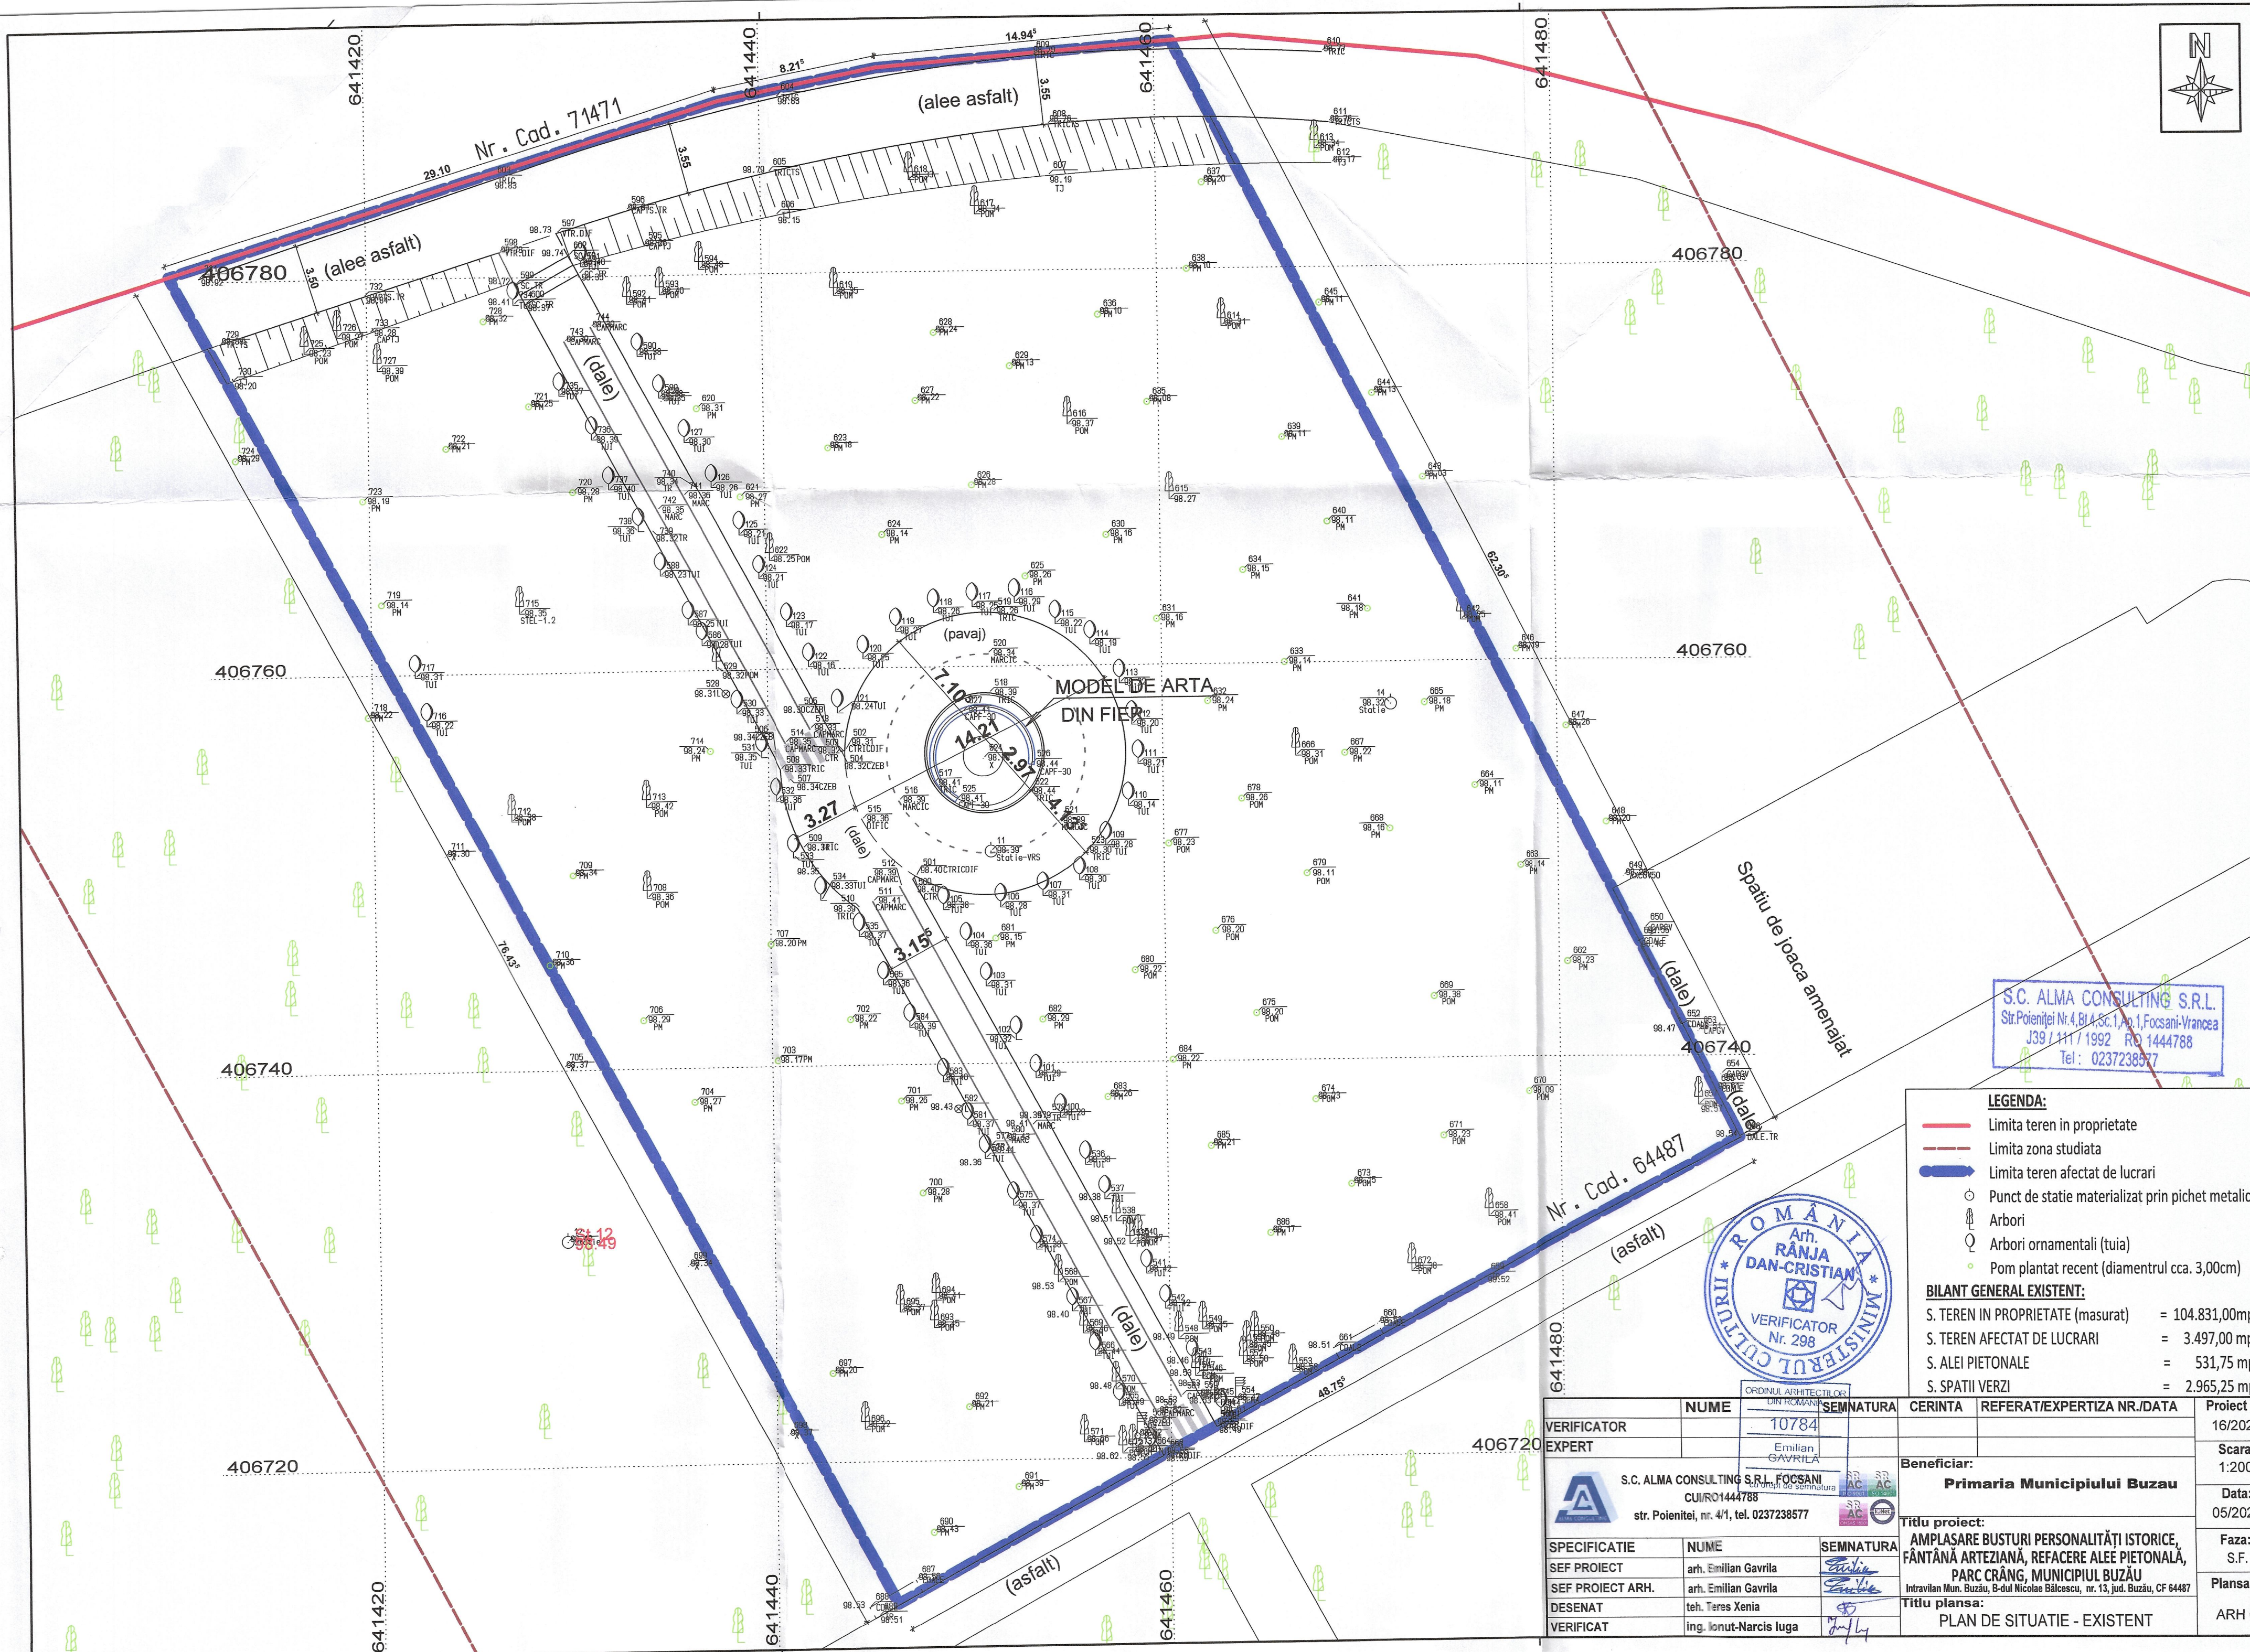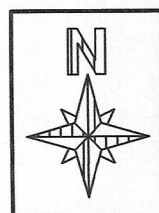

S.C. ALMA CONSULTING S.R.L.
Str. Poienitei Nr. 4, Bl. 4, Sc. 1, Ap. 1, Focsani-Vrancea
J39 / 111 / 1992 RO 1444788
Tel : 0237238577

LEGENDA:


- Limita teren in proprietate
- - - Limita zona studiata
- Limita teren afectat de lucrari
- Punct de statie materializat prin pichet metallic
- Arbori
- Arbori ornamentali (tuia)
- Pom plantat recent (diametrul cca. 3,00cm)

BILANT GENERAL EXISTENT:

S. TEREN IN PROPRIETATE (masurat)	= 104.831,00mp
S. TEREN AFFECTAT DE LUCRARI	= 3.497,00 mp
S. ALEI PIETONALE	= 531,75 mp
S. SPATII VERZI	= 2.965,25 mp



VERIFICATOR	NUME	SEMNATURA	CERINTA	REFERAT/EXPERTIZA NR./DATA	Proiect nr.:
EXPERT	Emilian GAVRILA				16/2023
Beneficiar:					Scara:
Primaria Municipiului Buzau					1:200
Titlu proiect:					Data:
AMPLASARE BUSTURI PERSONALITATI ISTORICE, FANTANA ARTEZIANĂ, REFACERE ALEE PIETONALĂ, PARC CRÂNG, MUNICIPIUL BUZĂU					05/2023
Titlu planșă:					Faza:
PLAN DE SITUATIE - EXISTENT					S.F.
					Planșă nr.
					ARH 02

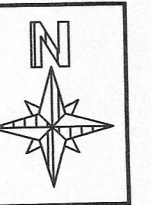


S.C. ALMA CONSULTING S.R.L.
Str. Poienitei Nr.4, Bl.4, Sc.1, Ap.1, Focsani-Vrancea
J39 / 111 / 1992 RO 1444788
Tel: 0237238577

- LEGENDA:**
- Limita teren in proprietate
 - Limita zona studiata
 - Limita teren afectat de lucrari
 - Limita alei pietonale dezafectata
 - Alei pietonale propuse pentru reamenajare
 - Alei pietonale existente
 - Busturi
 - Reflectoare busturi
 - Banci exterioare (publice)
 - Punct de statie materializat prin pichet metalic
 - Arbori
 - Arbori ornamentali (tuia)
 - Pom plantat recent (diametrul cca. 3,00cm)



BILANT SUPRAFETE SITUATIE PROPUSA:

S. TEREN IN PROPRIETATE (masurat)	= 104.831,00mp
S. TEREN AFFECTAT DE LUCRARI	= 3.497,00mp
S. ALEI PIETONALE EXISTENTE	= 184,40mp
S. ALEI PIETONALE PROPUSE	= 287,90mp
S. TOTALA ALEI PIETONALE	= 472,30mp
S. BORDURI PROPUSE	= 14,35mp
S. FANTANA ARTEZIANA	= 22,75mp
S. SOCLURI BUSTURI	= 17,30mp
S. REFLECTOARE BUSTURI	= 4,80mp
S. SPATII VERZI PROPUSE	= 2.965,50mp

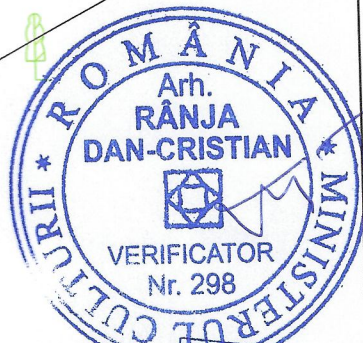

NUME	SEMNAURA	CERINTA	REFERAT/EXPERTIZA NR./DATA	Proiect nr.:
VERIFICATOR	10764			16/2023
EXPERT				Scara: 1:200
S.C. ALMA CONSULTING S.R.L. FOCȘANI CUI/RO1444788 str. Poienitei, nr. 4/1, tel. 0237238577				Data: 05/2023
Beneficiar: Primaria Municipiului Buzău				Faza: S.F.
Titlu proiect: AMPLASARE BUSTURI PERSONALITĂȚI ISTORICE, FÂNTÂNĂ ARTEZIANĂ, REFACERE ALEI PIETONALĂ, PARC CRÂNG, MUNICIPIUL BUZĂU Intravilan Mun. Buzău, B-dul Nicolae Bălcescu, nr. 13, jud. Buzău, CF 64487				Plansa nr. ARH 03
Titlu plansa: PLAN DE SITUATIE - PROPUS				
SPECIFICATIE	NUME	SEMNAURA		
SEF PROIECT	arh. Emilian Gavrilă			
SEF PROIECT ARH.	arh. Emilian Gavrilă			
DESENAT	teh. Teres Xenia			
VERIFICAT	ing. Ionut-Narcis Luga			

- categoria de importanță a construcțiilor este – C – conform H.G. nr. 766/1997
- clasa de importanță a construcțiilor este – III – conform Normativului P100-1/2013

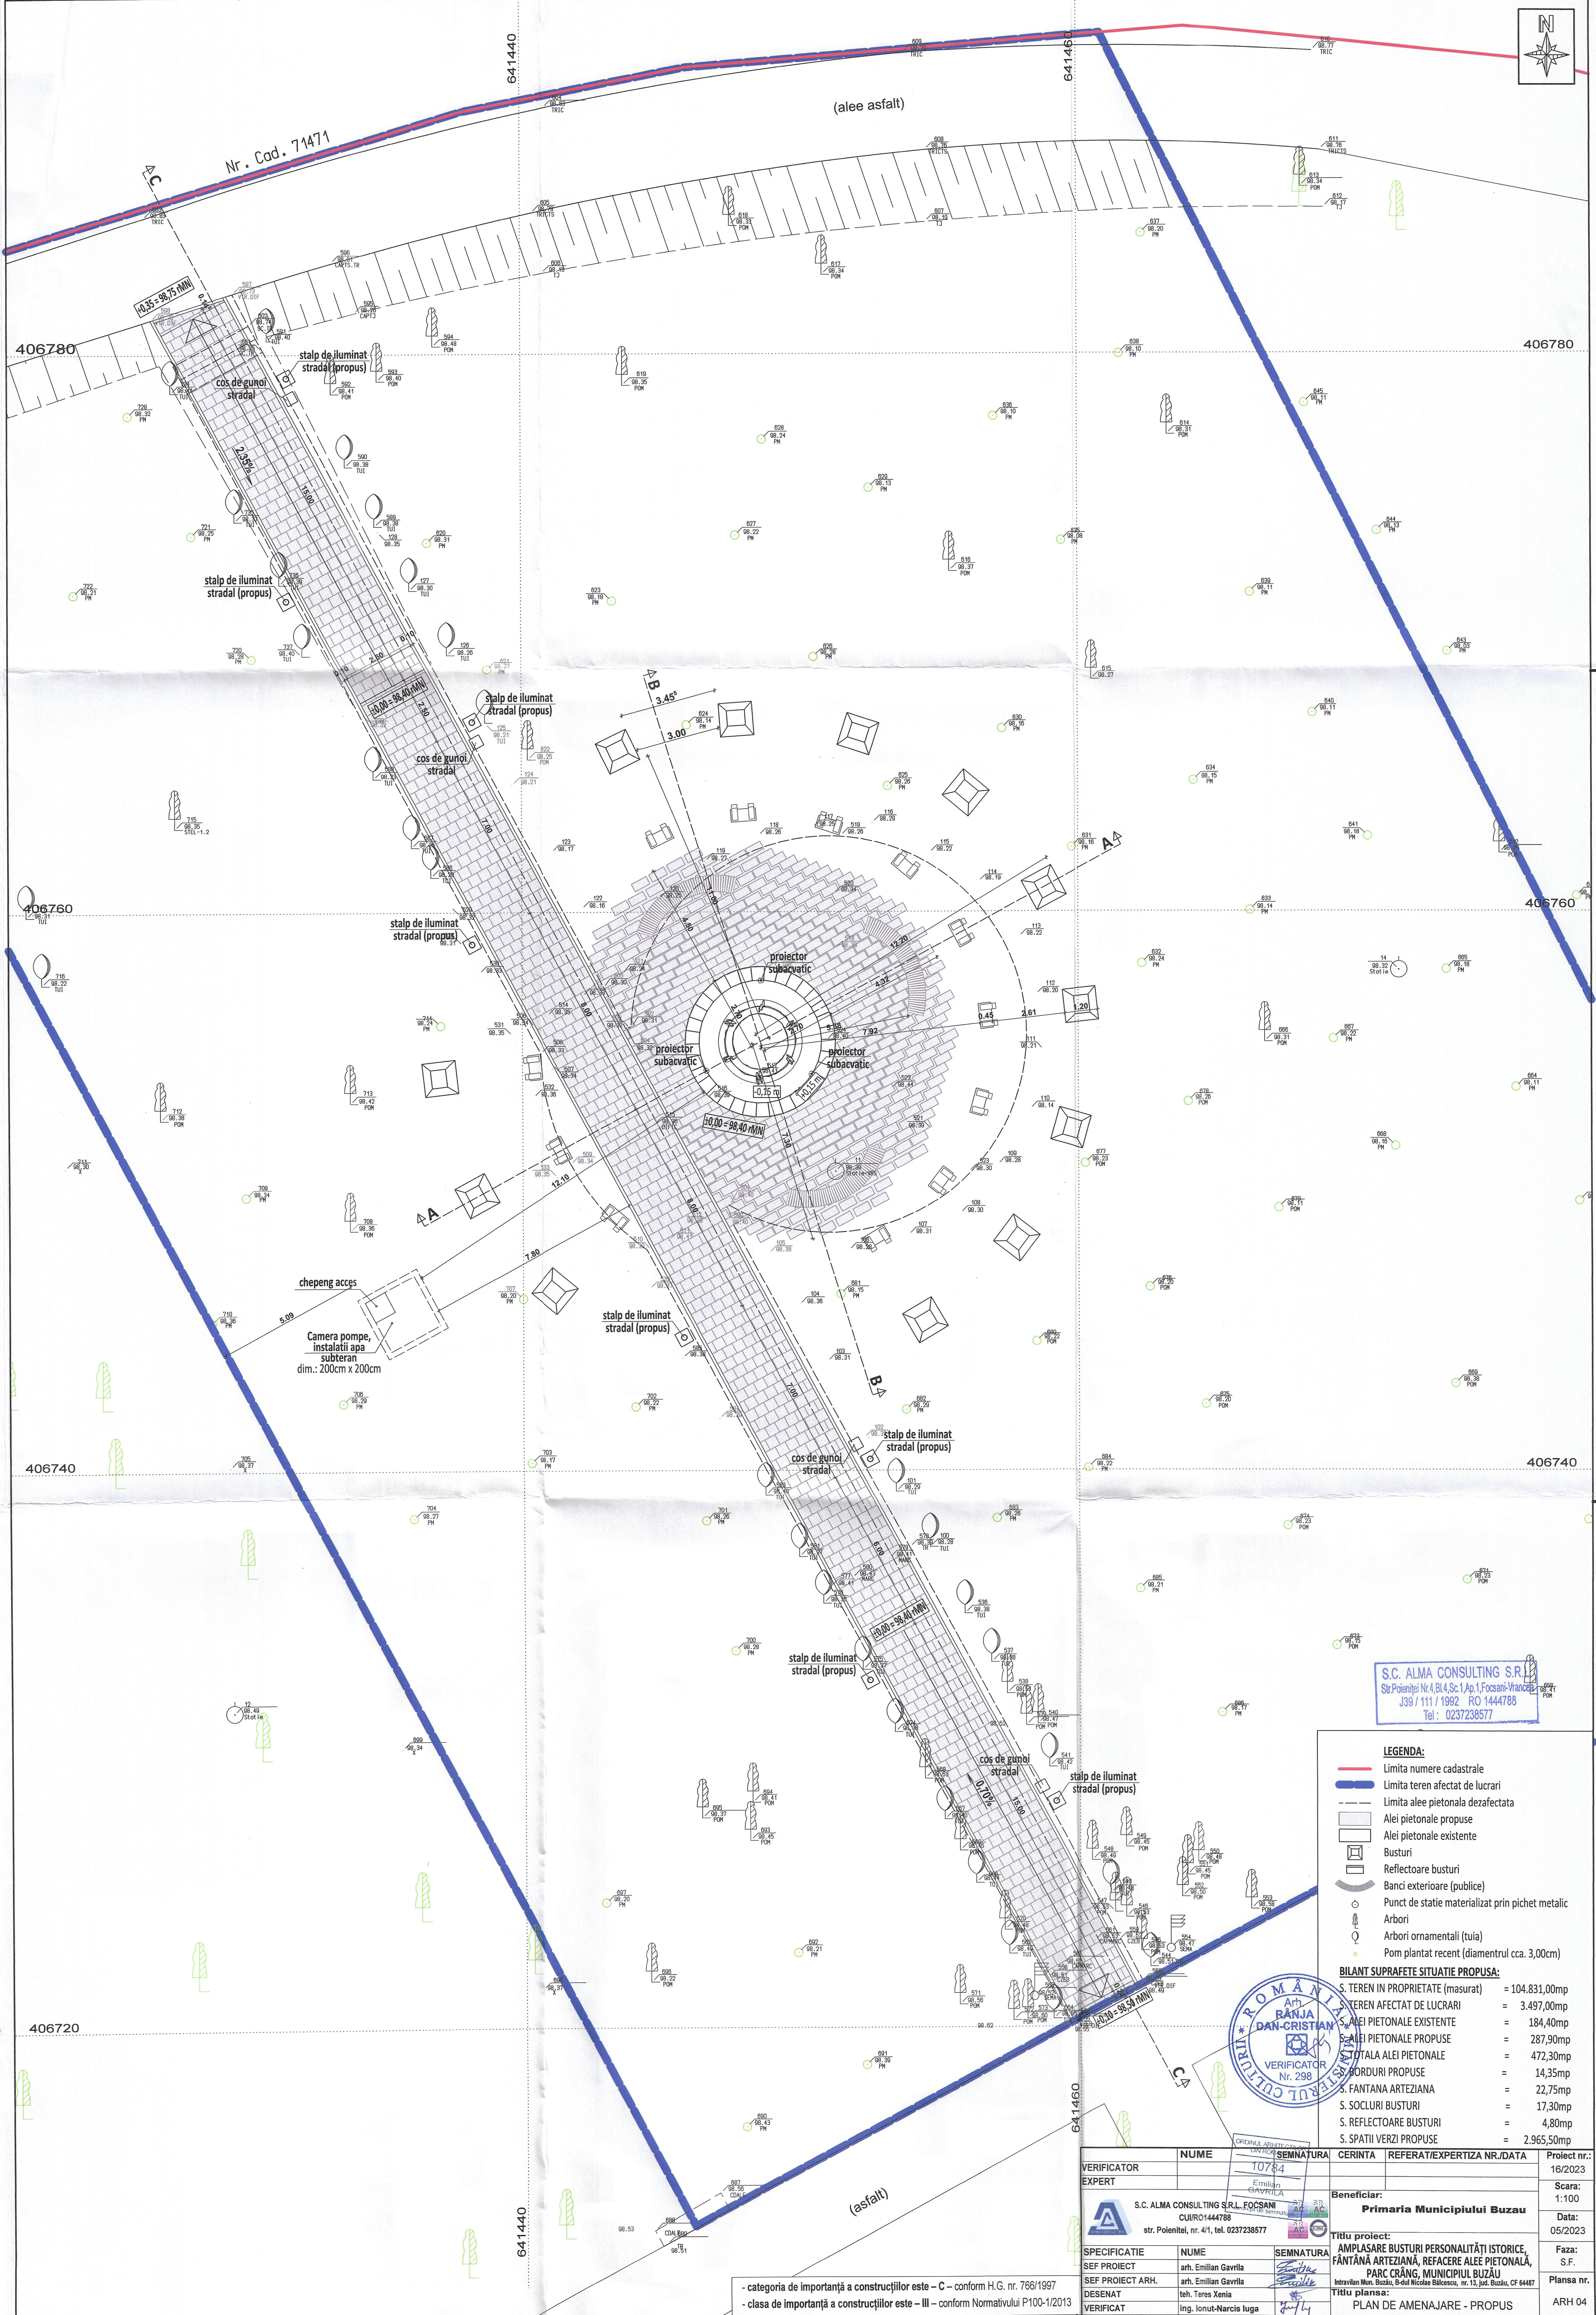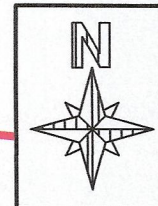

S.C. ALMA CONSULTING S.R.L.
Str. Poentei Nr. 4, Bl. 4, Sc. 1, Ap. 1, Focșani-Vrancea
J39 / 111 / 1992 RO 1444788
Tel.: 0237238577

- LEGENDA:**
- Limita numere cadastrale
 - Limita teren afectat de lucrari
 - Limita alei pietonale dezafectata
 - Alei pietonale propuse
 - Alei pietonale existente
 - Busturi
 - Reflectoare busturi
 - Banci exterioare (publice)
 - Punct de statie materializat prin pichet metalic
 - Arbori
 - Arbori ornamentali (tuia)
 - Pom plantat recent (diametrul cca. 3,00cm)



BILANT SUPRAFETE SITUATIE PROPUSA:

S. TEREN IN PROPRIETATE (masurat)	= 104.831,00mp
S. TEREN AFECTAT DE LUCRARI	= 3.497,00mp
S. ALEI PIETONALE EXISTENTE	= 184,40mp
S. ALEI PIETONALE PROPUSE	= 287,90mp
S. TOTALA ALEI PIETONALE	= 472,30mp
S. BORDURI PROPUSE	= 14,35mp
S. FANTANA ARTEZIANA	= 22,75mp
S. SOCLURI BUSTURI	= 17,30mp
S. REFLECTOARE BUSTURI	= 4,80mp
S. SPATII VERZI PROPUSE	= 2.965,50mp



VERIFICATOR	NUME	SEMNAȚURA	CERINTA	REFERAT/EXPERTIZA NR./DATA	Proiect nr.:
EXPERT	Emilian Gavrilă	[Signature]			16/2023
Beneficiar:					Scara:
Primăria Municipiului Buzău					1:100
Titlu proiect:					Data:
AMPLASARE BUSTURI PERSONALITĂȚI ISTORICE, FĂNTÂNĂ ARTEZIANĂ, REFACERE ALEI PIETONALE, PARC CRÂNG, MUNICIPIUL BUZĂU					05/2023
Titlu planșă:					Faza:
PLAN DE AMENAJARE - PROPUS					S.F.
					Planșă nr.
					ARH 04

- categoria de importanță a construcțiilor este - C - conform H.G. nr. 766/1997
- clasa de importanță a construcțiilor este - III - conform Normativului P100-1/2013

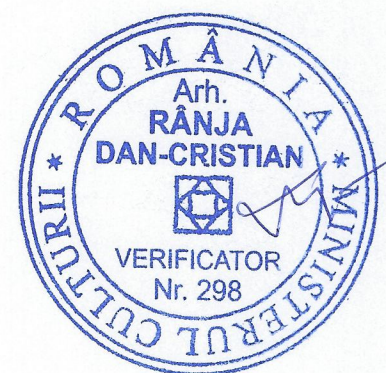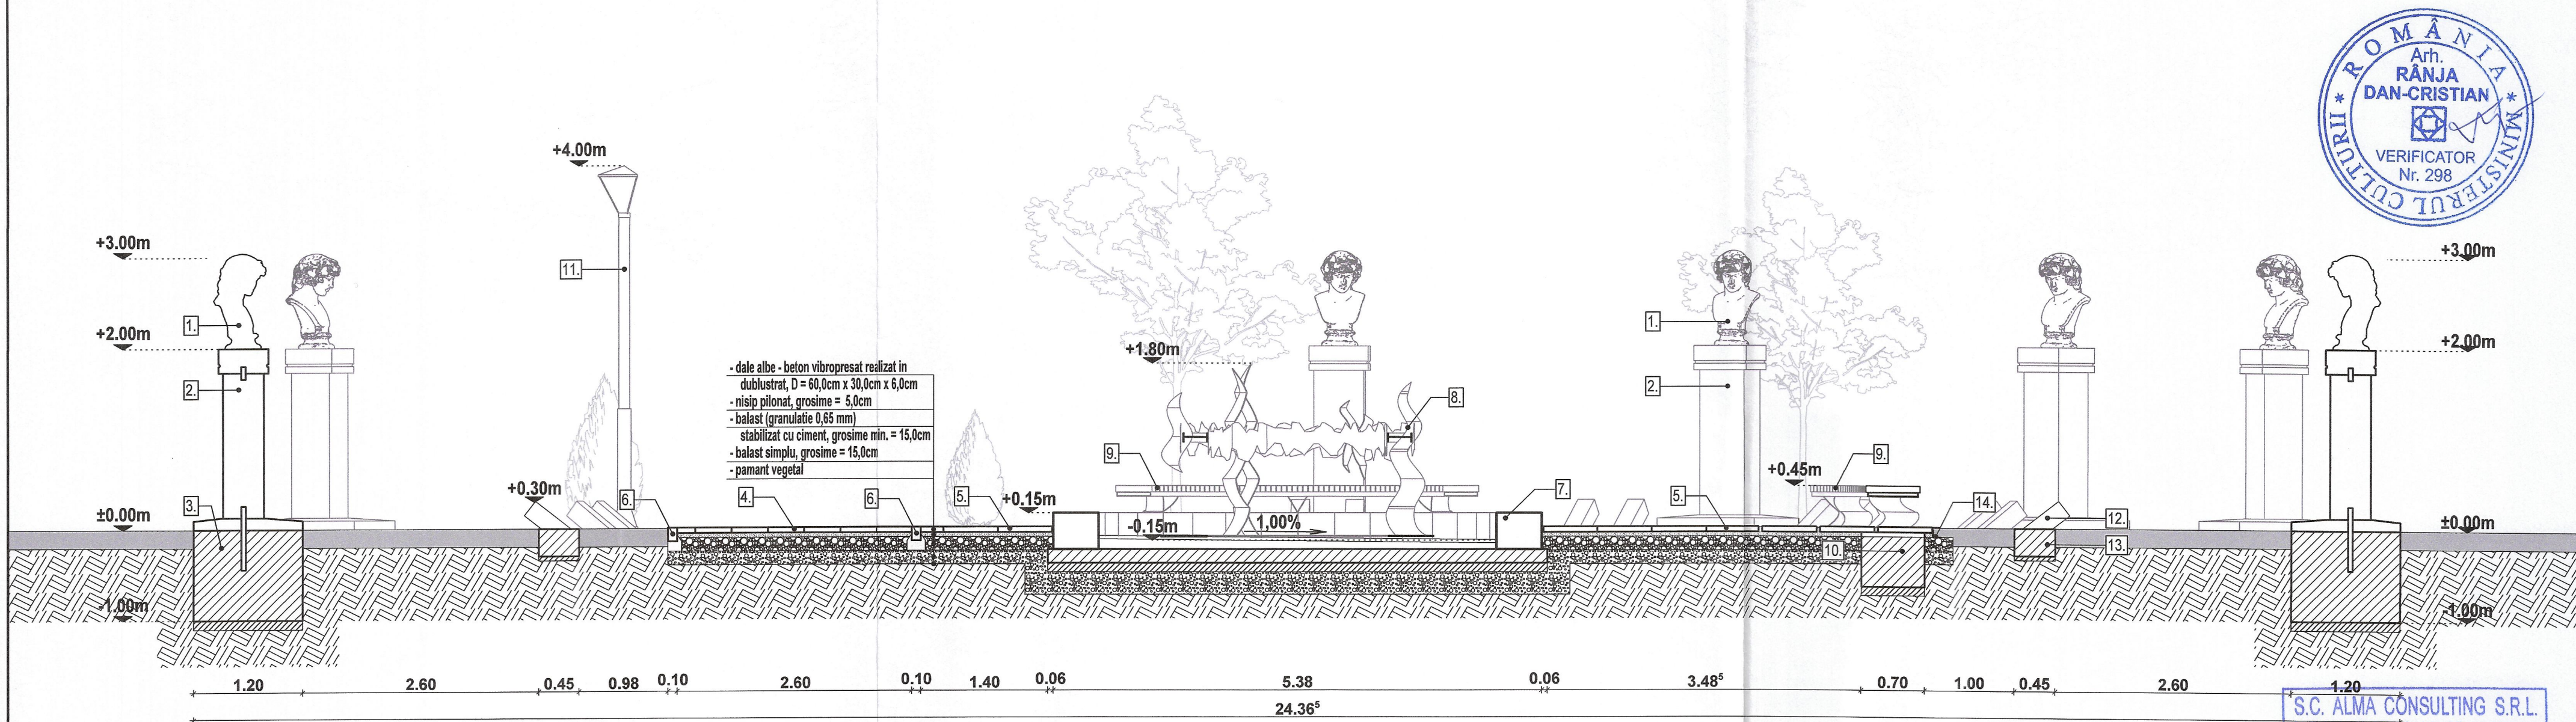


Legenda:


1. Bust personalitati istorice - bronz, H = 1,00m
2. Soclu bust - marmura, H = 2,00m
3. Fundatie soclu - beton armat, H = 1,00m
4. Dale patrate - beton vibropresat realizat in dublustrat, D = 40,0cm x 40,0cm x 6,0cm
5. Dale dreptunghiulare - beton vibropresat realizat in dublustrat, D = 60,0cm x 30,0cm x 6,0cm
6. Borduri - beton vibropresat realizat in dublustrat, D = 50,0cm x 10,0cm x 15,0cm
7. Bordura fantana centrala - marmura, H = 40,0cm
8. Fantana centrala - corten, H = 1,90m
9. Banca - corten, lemn larice, H = 45,0cm

10. Fundatie banca - beton simplu, H = 60,0cm
11. Stalp de iluminat - teava zincata pe otel, H = 4,00m
12. Reflectoare busturi - corten, H = 30,0cm
13. Fundatie reflectoare - beton simplu, H = 30cm
14. Separator gazon - PP, H = 8,0cm

Cota terenului amenajat propus - +0,00 = 98,40 rMN
 H max. amenajare propusa - 3,10 m
 H max. instalatii (stalpi de iluminat) - 4,00 m



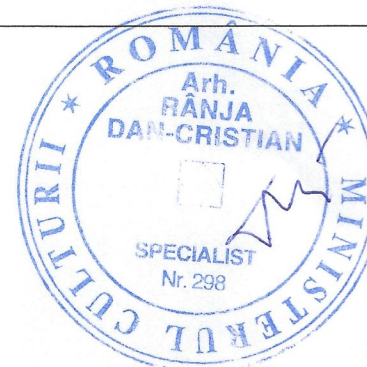


VERIFICATOR	NUME	SEMNATURA	CERINTA	REFERAT/EXPERTIZA NR./DATA	Proiect nr.:
EXPERT	10784	Emilian GAVRILA			16/2023
S.C. ALMA CONSULTING S.R.L. FOCSANI CUI/RO1444788 str. Poienitei, nr. 4/1, tel. 0237238577					Scara: 1:50
Beneficiar: Primaria Municipiului Buzau					Data: 05/2023
Titlu proiect: AMPLASARE BUSTURI PERSONALITATI ISTORICE, FANTANA ARTEZIANĂ, REFACERE ALEE PIETONALĂ, PARC CRÂNG, MUNICIPIUL BUZĂU Intravilan Mun. Buzău, B-dul Nicolae Bălcescu, nr. 13, jud. Buzău, CF 64487					Faza: S.F.
Titlu plansa: SECTIUNE A - A					Plansa nr. ARH 05
SPECIFICATIE	NUME	SEMNATURA			
SEF PROIECT	arh. Emilian Gavrilă	Emilian			
SEF PROIECT ARH.	arh. Emilian Gavrilă	Emilian			
DESENAT	teh. Teres Xenia	Teres			
VERIFICAT	ing. Ionut-Narcis Iuga	Ionut			

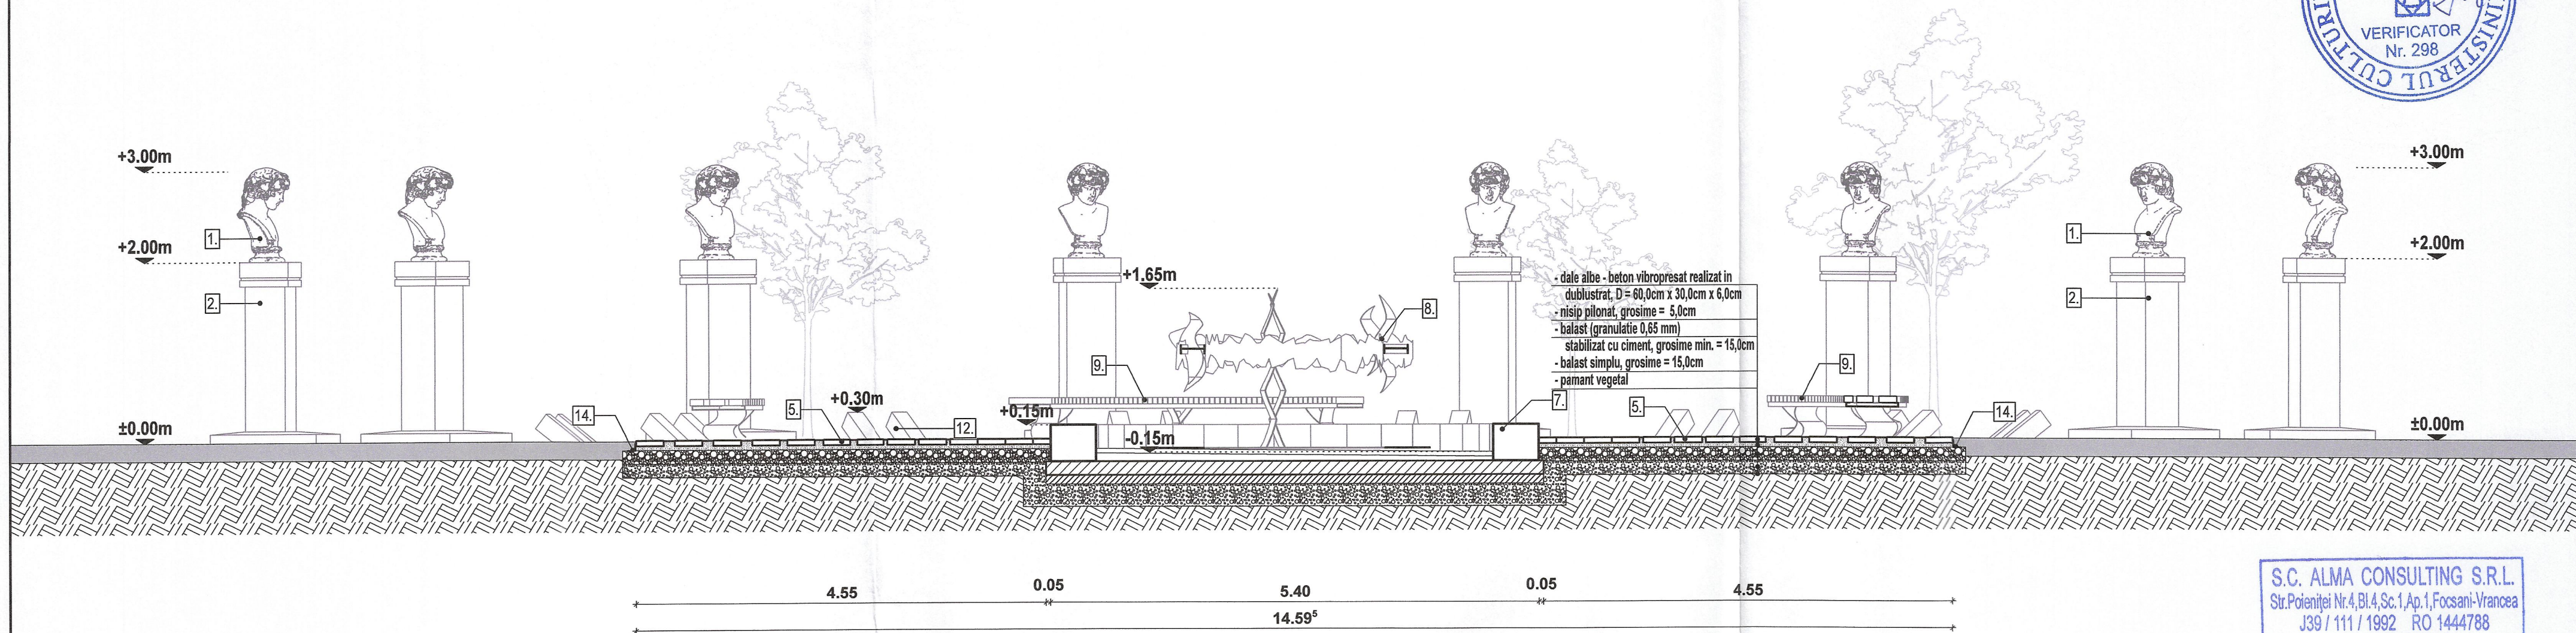



Cota terenului amenajat propus	- +0,00 = 98,40 rMN
H max. amenajare propusa	- 3,10 m
H max. instalatii (stalpi de iluminat)	- 4,00 m

		ORDINUL ARHITECTILOR DIN ROMANIA 10784 Emilian GAVRILA Arhitect S.R.L. FOGSANI SR AC PROFESIST SR AC PROFESIST SR AC PROFESIST SR AC PROFESIST SR AC PROFESIST				Proiect nr.: 16/2023
VERIFICATOR		NUME	SEMNATURA	CERINTA	REFERAT/EXPERTIZA NR./DATA	Scara: 1:50
EXPERT						Data: 05/2023
 S.C. ALMA CONSULTING S.R.L. CUI/RO1444788 str. Poienitei, nr. 4/1, tel. 0237238577		Beneficiar: Primaria Municipiului Buzau		Titlu proiect: AMPLASARE BUSTURI PERSONALITĂȚI ISTORICE, FÂNTÂNĂ ARTEZIANĂ, REFACERE ALEE PIETONALĂ, PARC CRÂNG, MUNICIPIUL BUZĂU Intravilan Mun. Buzău, B-dul Nicolae Bălcescu, nr. 13, jud. Buzău, CF 64487		Faza: S.F.
SPECIFICATIE		NUME	SEMNATURA	Titlu plansa:		Plansa nr. ARH 06
SEF PROIECT		arh. Emilian Gavrila		SECTIUNE B - B		
SEF PROIECT ARH.		arh. Emilian Gavrila				
DESENAT		teh. Teres Xenia				
VERIFICAT		ing. Ionut-Narcis Iuga				

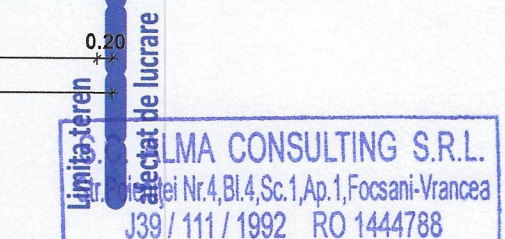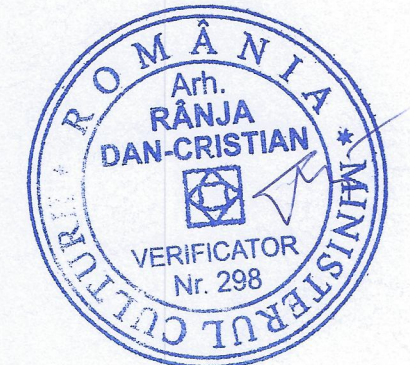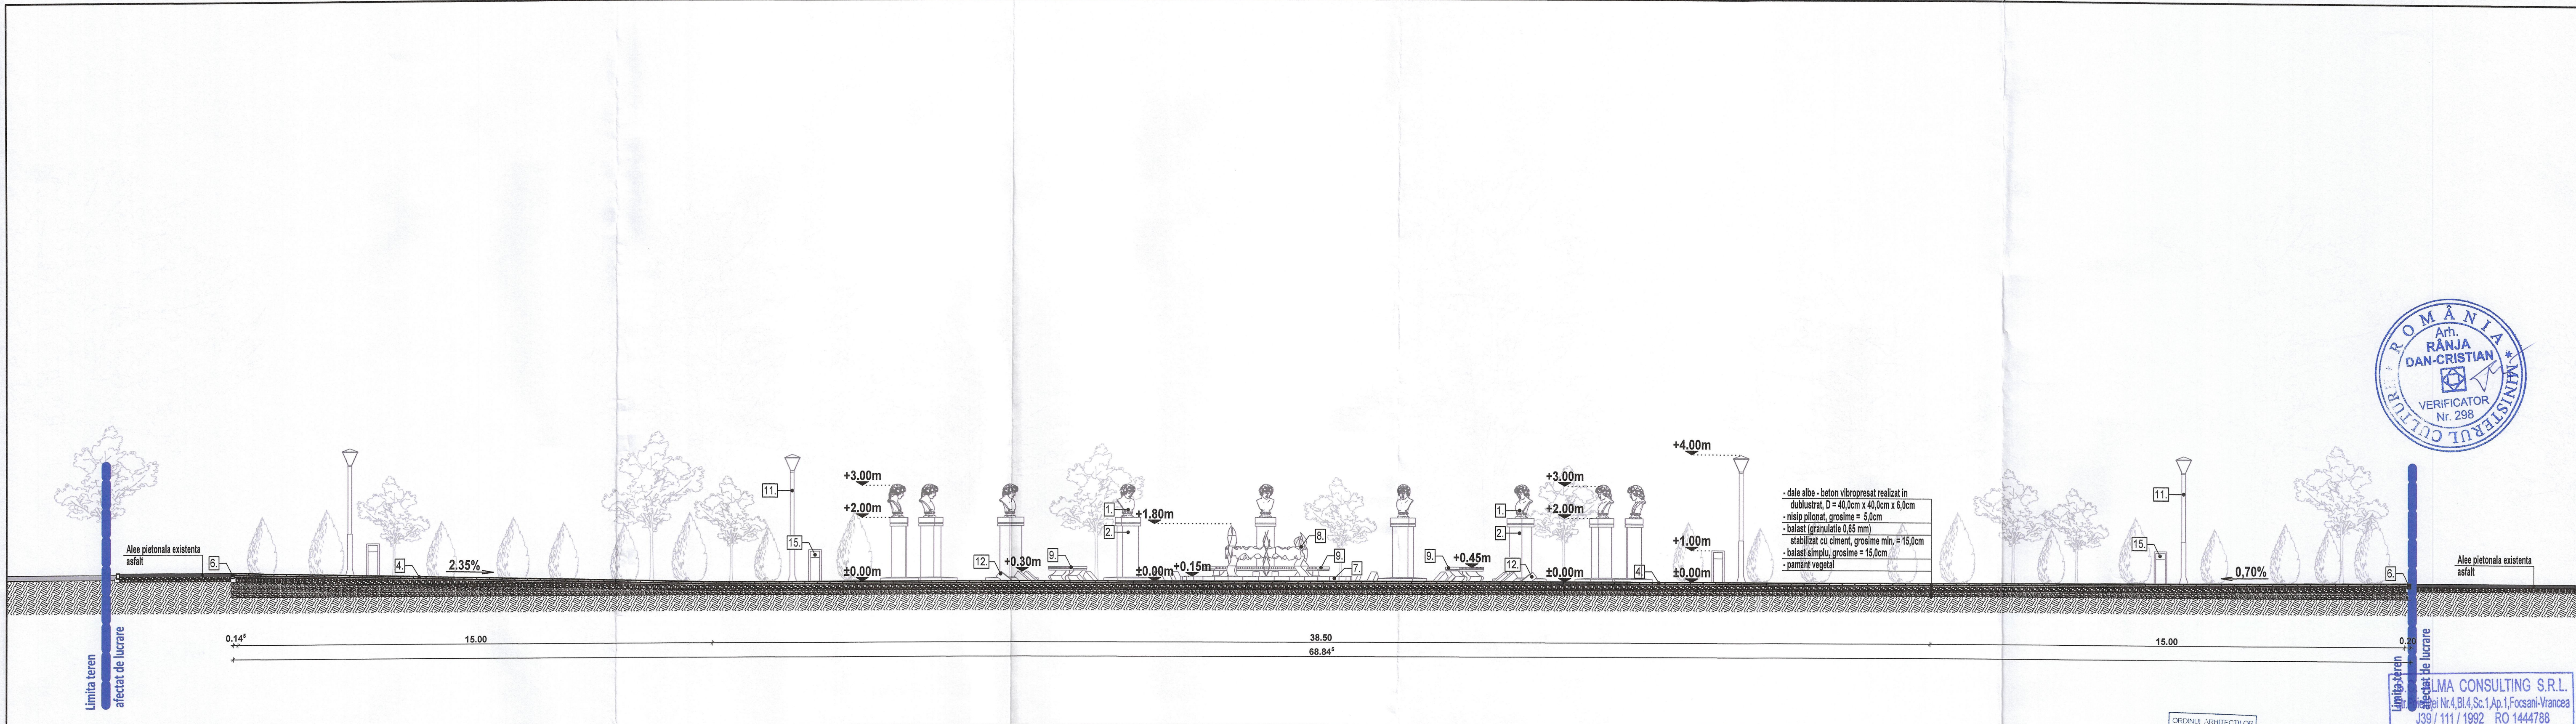



VERIFICATOR	NUME	10784	SEMNAȚURA	CERINȚA	REFERAT/EXPERTIZĂ NR./DATA	Proiect nr.: 16/2023
EXPERT		Emilian GAVRILĂ				Scara: %
		Arhitect				Data: 05/2023
		S.C. ALMA CONSULTING S.R.L. FOCSANI CUI/RO1444788 str. Poenitei, nr. 4/1, tel. 0237238577			Beneficiar: Primaria Municipiului Buzau	Faza: S.F.
SPECIFICATIE	NUME	SEMNAȚURA			Titlu proiect: AMPLASARE BUSTURI PERSONALITĂȚI ISTORICE, FÂNTÂNĂ ARTEZIANĂ, REFACERE ALEE PIETONALĂ, PARC CRÂNG, MUNICIPIUL BUZĂU Intravilan Mun. Buzău, B-dul Nicolae Bălcescu, nr. 13, jud. Buzău, CF 64487	Plansa nr. ARH 10
SEF PROIECT	arh. Emilian Gavrilă				Titlu plansa: PERSPECTIVE - PROPUS	
SEF PROIECT ARH.	arh. Emilian Gavrilă					
DESENAT	teh. Teres Xenia					
VERIFICAT	ing. Ionut-Narcis Iuga					

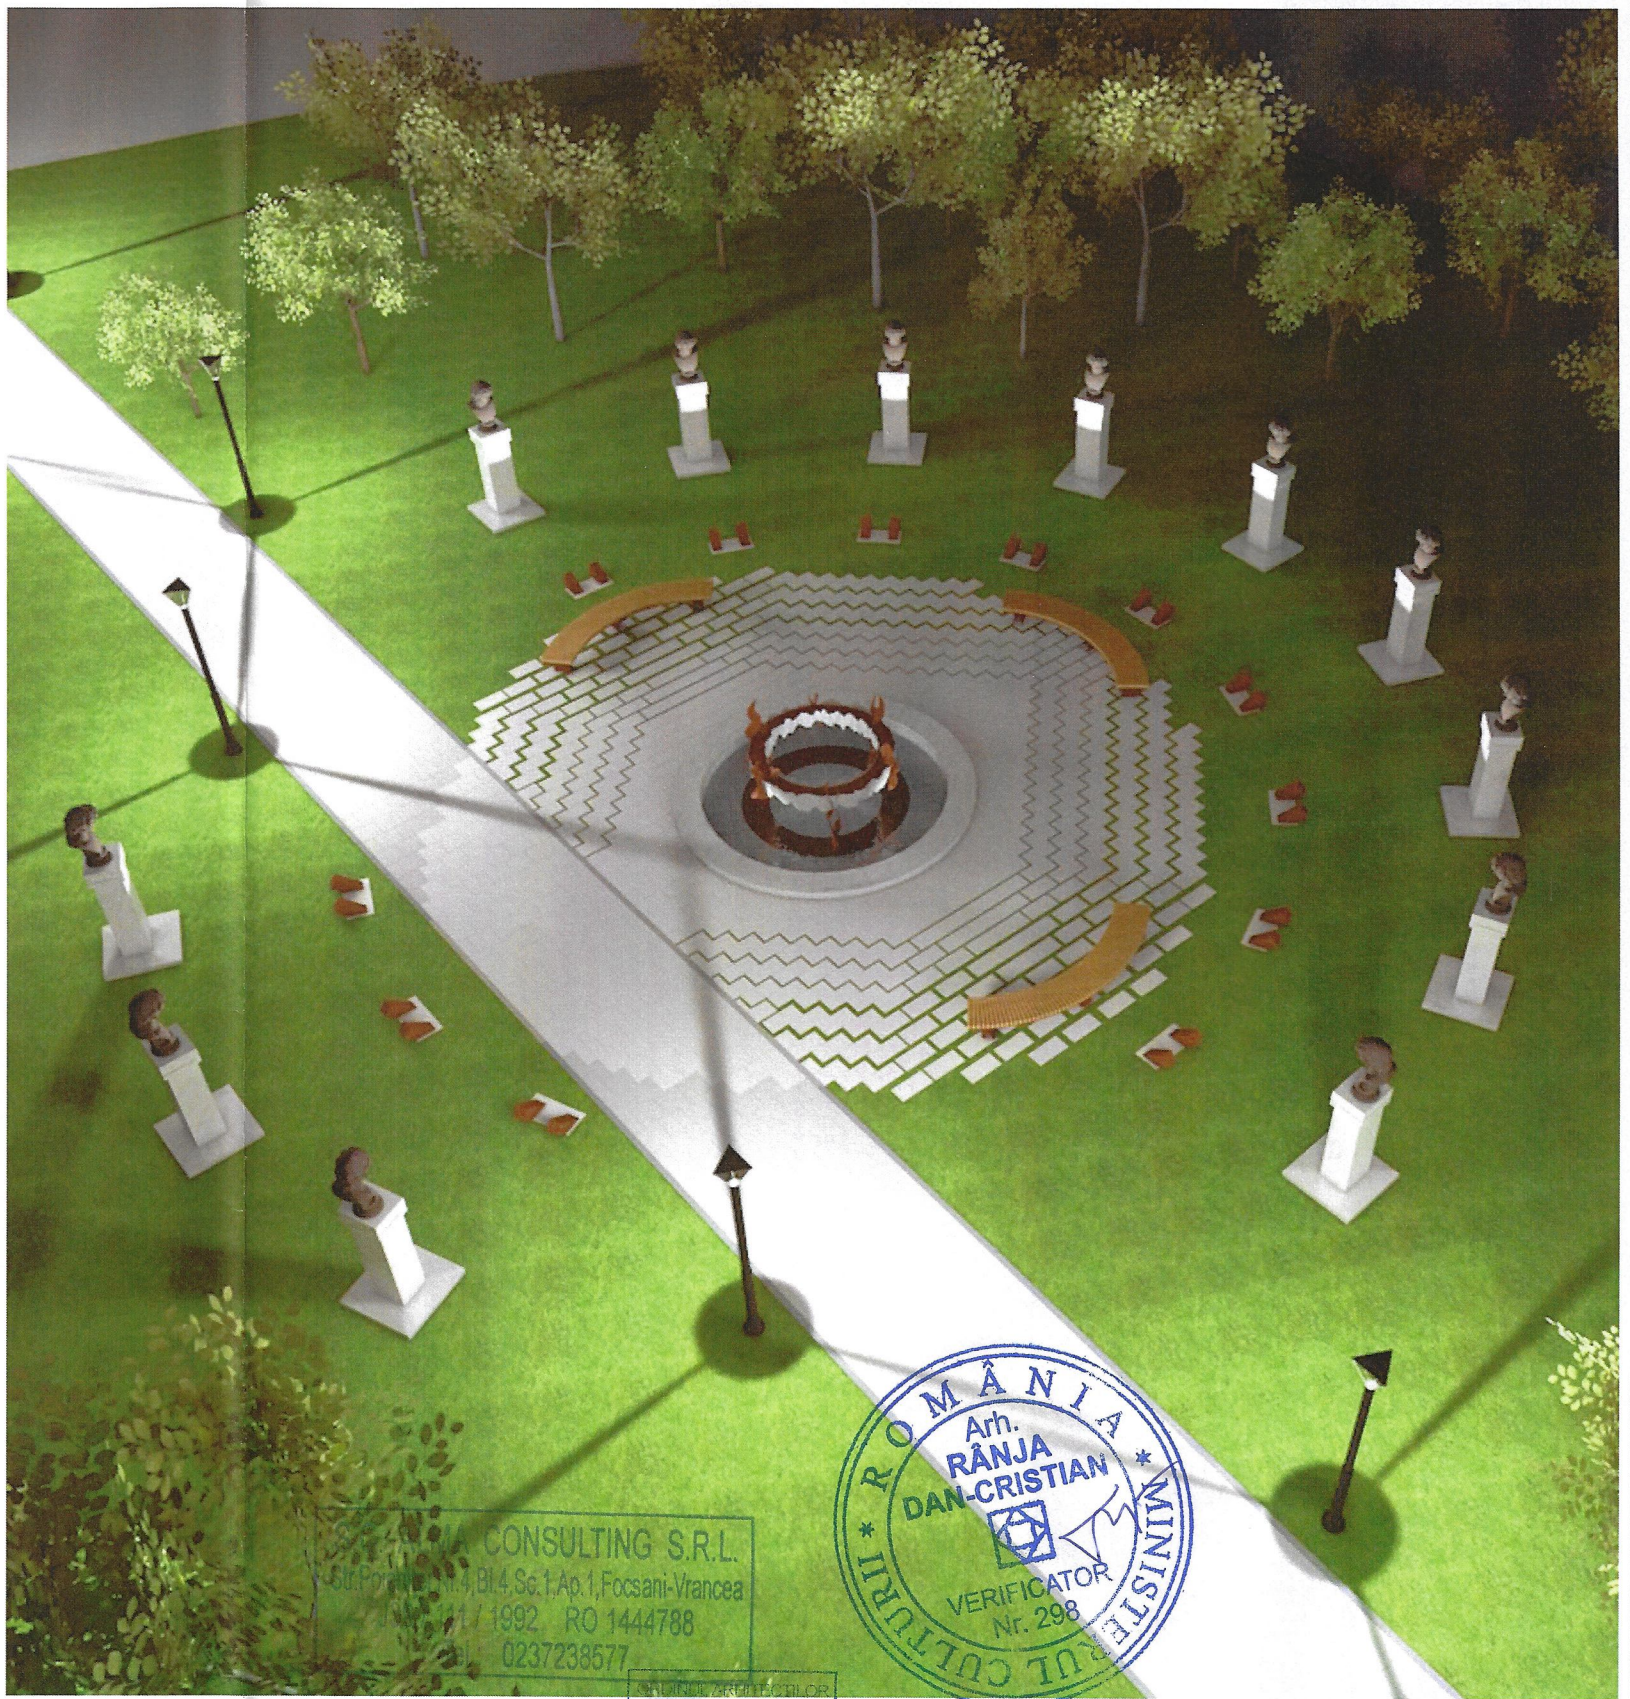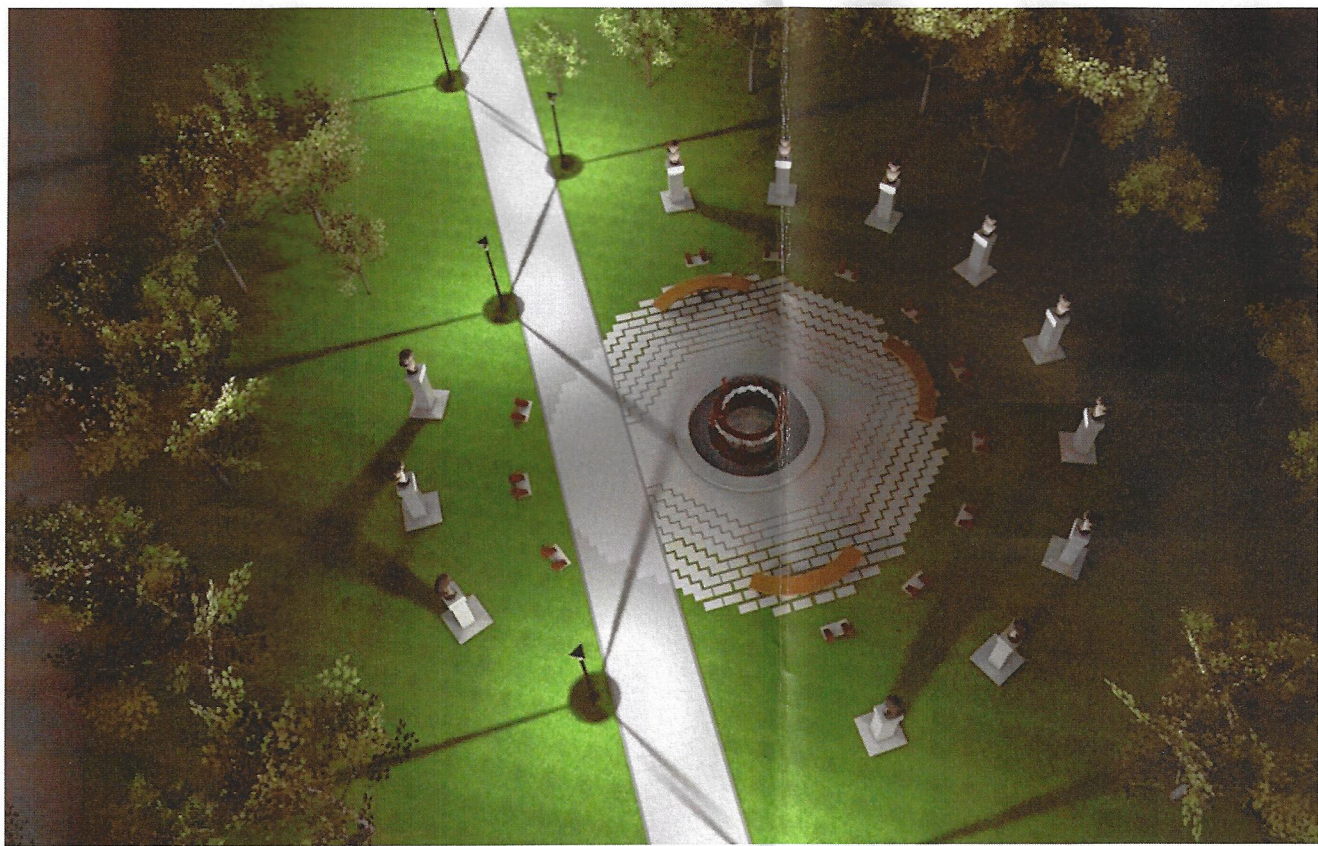

		VERIFICATOR	NUME	SEMNTURA	CERINTA	REFERAT/EXPERTIZA NR./DATA	Proiect nr.: 16/2023
		EXPERT					Scara: %
		Beneficiar:					Data: 05/2023
		Primaria Municipiului Buzau					Faza: S.F.
		Titlu proiect:					Plansa nr.
		AMPLASARE BUSTURI PERSONALITĂȚI ISTORICE, FÂNTÂNĂ ARTEZIANĂ, REFACERE ALEE PIETONALĂ, PARC CRÂNG, MUNICIPIUL BUZĂU					ARH 11
		Titlu plansa:					
		PERSPECTIVE - PROPOS					



Busturi personalitati istorice: Constantin Giurescu, Nicu I. Constantinescu, Mircea T. Bădulescu



Busturi personalitati istorice: Constantin Giurescu, George Emil Palade, Nicu I. Constantinescu, Mircea T. Bădulescu



Busturi personalitati istorice: Petre V. Zangopol, Sfantul Sava, Constantin Angelescu, Vasile Voiculescu



Busturi personalitati istorice: Dionisie Romano, Benone Sinulescu, Alexandru Marghiloman, Ion Andreescu

VERIFICATOR	NUME	SEMNAȚURA	CERINTA	REFERAT/EXPERTIZA NR./DATA	Proiect nr.: 16/2023
EXPERT	Emilian GAVRILA				Scara: %
S.C. ALMA CONSULTING S.R.L. FOCSANI CUI/RO1444788 str. Poienitei, nr. 4/1, tel. 0237238577 Beneficiar: Primaria Municipiului Buzau Titlu proiect: AMPLASARE BUSTURI PERSONALITĂȚI ISTORICE, FÂNTÂNĂ ARTEZIANĂ, REFACERE ALEE PIETONALĂ, PARC CRÂNG, MUNICIPIUL BUZĂU Intravilan Mun. Buzău, B-dul Nicolae Bălcescu, nr. 13, jud. Buzău, CF 64487 Titlu planșă: PERSPECTIVE BUSTURI - PROPUS					Data: 05/2023
SPECIFICATIE	NUME	SEMNAȚURA			
SEF PROIECT	arh. Emilian Gavrilă				
SEF PROIECT ARH.	arh. Emilian Gavrilă				
ARTIST PLASTIC	Bogdan A. Lefter				
VERIFICAT	ing. Ionut-Narcis Iuga				
					Planșă nr. ARH 12




MACHETA BUSTURI



MACHETA MOZAIC FUND BAZIN



MACHETA FANTANA ARTEZIANA

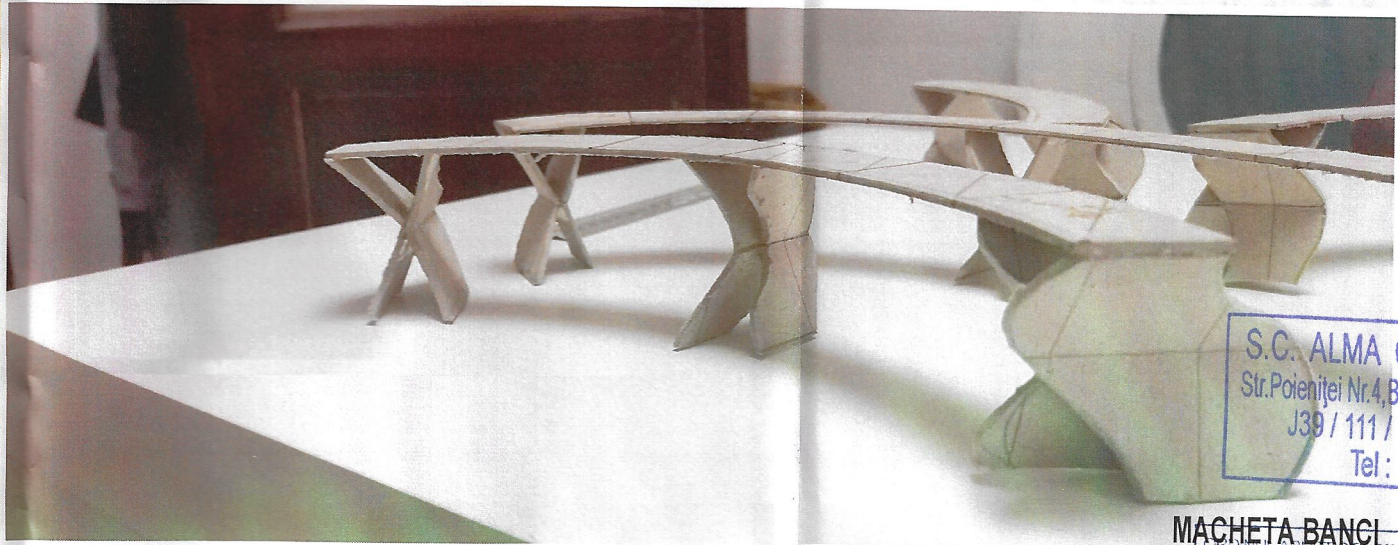

MACHETA BANCII



S.C. ALMA CONSULTING S.R.L.
Str. Poenitei Nr. 4, Bl. 4, Sc. 1, Ap. 1, Focsani-Vrancea
J39 / 111 / 1992 RO 1444788
Tel: 0237238577

VERIFICATOR	NUME	SEMNATURA	CERINTA	REFERAT/EXPERTIZA NR./DATA	Proiect nr.:
EXPERT	Emilian GAVRILA	10784			16/2023
Beneficiar:					Scara:
Primaria Municipiului Buzau					%
Titlu proiect:					Data:
AMPLASARE BUSTURI PERSONALITĂȚI ISTORICE, FÂNTÂNĂ ARTEZIANĂ, REFACERE ALEE PIETONALĂ, PARC CRÂNG, MUNICIPIUL BUZĂU					05/2023
Titlu plansa:					Faza:
MACHETE - PROPOS					S.F.
					Plansa nr.
					ARH 13