Plan de amplasament si delimitare a imobilului

Scara 1:1000

Nr. Cadastral	Suprafata masurata	Adresa imobilului
52957	10622 mp	Intravilan Mun. Buzau Soseaua Brailei (BAZA DE REPARATII BUZAU)

Cartea Funciara nr.		UAT	BUZAU

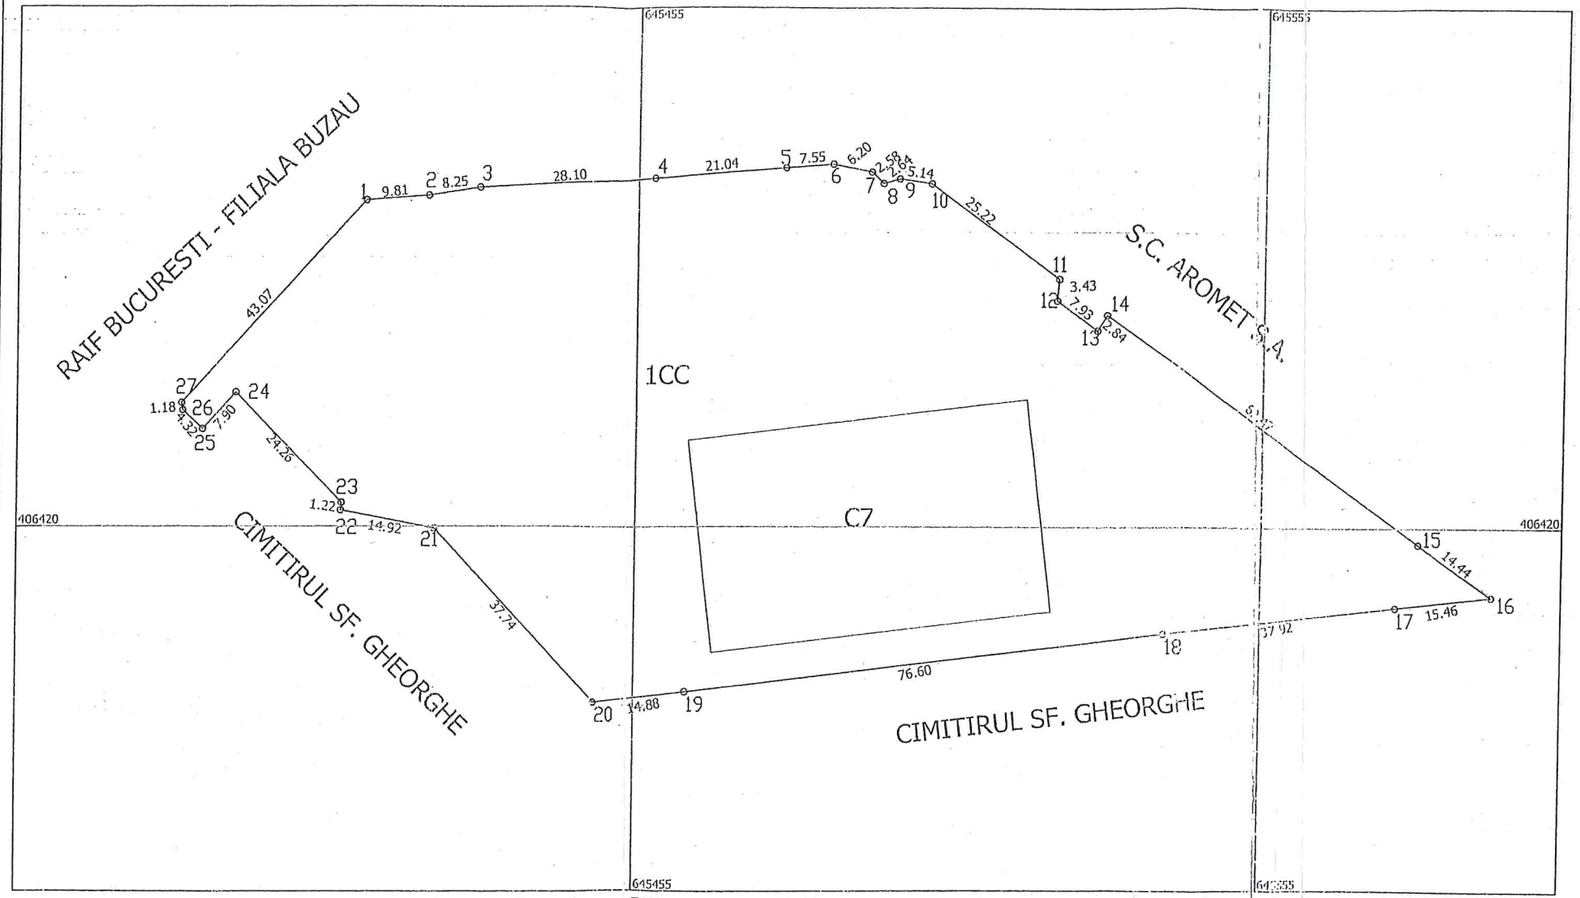

Nr. pct.	EST	NORD
1	645411.44	406471.37
2	645421.22	406472.11
3	645429.37	406473.35
4	645457.43	406474.86
5	645478.40	406476.52
6	645485.92	406477.17
7	645492.00	406475.97
8	645493.89	406474.20
9	645496.43	406474.92
10	645501.52	406474.18
11	645521.90	406459.31
12	645521.61	406455.90
13	645528.02	406451.23
14	645529.52	406453.64
15	645580.40	406417.40
16	645592.17	406409.02
17	645576.80	406407.30
18	645539.11	406403.06
19	645463.07	406393.80
20	645448.28	406392.11
21	645422.49	406419.66
22	645407.85	406422.51
23	645407.96	406423.73
24	645391.16	406441.24
25	645385.77	406435.47
26	645382.58	406438.39
27	645382.40	406439.56
	S=10622 mp	

A. Date referitoare la teren

Nr. parcela	Categorie de folosinta	Suprafata (mp)	Valoare de impozitare (lei)	Mentiuni
1	Cc	10622 mp	xxx	Imprejmuit cu gard din placi de beton
	Total	10622 mp	xxx	-

B. Date referitoare la constructii

Cod construcție	Suprafata construita la sol (mp)	Valoare de impozitare (lei)	Mentiuni
C7	1840 mp	xxx	HALA Suprafata construita desfasurata = 1840 mp
Total	1840 mp	xxx	

Inventar de coordonate - Sistem de proiectie Stereo 1970

Suprafata totala masurata = 10622 mp
Suprafata din act = 10622 mp

CERTIFICAT DE AUTORIZARE
Executant:
Constantinescu Cristian
Seria: RO-[illegible] Nr. [illegible]
CONSTANTINESCU CRISTIAN

Data: 03.10.2012

Se confirma suprafata din masuratori si introducerea imobilului in baza de date

Oficiul de Cadastru si Publicitate Imobiliara BUZAU
CONSILIER