

Plan Topografic
scara 1:1000



Distanțe Zona Studiata:

De la Pct.	La Pct.	Lungime latura D(i,i+1)	De la Pct.	La Pct.	Lungime latura D(i,i+1)
641	642	15 138	674	675	37 736
642	643	12 670	675	676	14 918
643	644	11 811	676	677	151 796
644	645	5 662	677	678	10 316
645	646	5 006	678	679	18 192
646	647	6 061	679	680	6 547
647	648	3 770	680	681	1 951
648	649	15 110	681	682	3 220
649	650	7 160	682	683	31 879
650	651	31 017	683	684	2 553
651	652	3 603	684	685	6 132
652	653	6 146	685	686	9 369
653	654	8 855	686	687	4 718
654	655	12 458	687	688	0 995
655	656	35 970	688	689	10 077
656	657	15 028	689	690	9 096
657	658	18 084	690	691	7 942
658	659	12 108	691	692	14 204
659	660	16 650	692	693	23 490
660	661	12 961	693	694	3 056
661	662	6 281	694	695	1 516
662	663	5 281	695	696	3 396
663	664	1 801	696	697	51 135
664	665	4 712	697	698	1 505
665	666	8 614	698	699	29 008
666	667	15 447	699	700	14 889
667	668	55 215	700	701	31 107
668	669	9 321	701	702	116 327
669	670	34 118	702	703	6 452
670	671	27 754	703	641	17 859
671	672	31 177	S= 41400mp		
672	673	36 369			
673	674	139 790			

LEGENDĂ

- 50 Punct Cotat
- 91.11 Ax Drum
- Ax
- Zona Studiata
- Construcție
- Limită Proprietati
- Imobile active
- 61592 Identificator electronic
- Cale Ferata
- Bordura
- Trotuar
- Stâlp Electric de Beton
- Camin de vizitare

Plan de Proiecție STEREO 70
Plan de Referință MAREA NEGRĂ 1975

Adresa Imobilului: Jud. Buzau, Mun. Buzau, Soseaua Brailei, IE 52957		Beneficiar : Administratia Nationala Apele Romane - Administratia Bazinala de Apa Buzau - Ialomita	
Masurat	Ing. Suditu Alina Alexandra	Scara: 1:1000	Titlu proiect: Studiul Topografic întocmit pentru elaborarea Planului Urbanistic Zonal în vederea „ Construire Sediul S.G.A. Buzau”
Desenat			
Verificat	Ing. Suditu Alina Alexandra	Data: August 2023	Titlu plansa: PLAN TOPOGRAFIC Plansa nr.1



Prezentul document recepționat este valabil însoțit de procesul verbal de recepție nr. 3270/07.09.2023

Plan Topografic
scara 1:1000




Prezentul document recepționat este valabil însoțit
de procesul verbal de recepție nr. 3270/07.09.2023



LEGENDĂ	
50	Punct Cotat
91.11	Ax Drum
	Ax
	Zona Studiata
	Construcție
	Limită Proprietati
	Imobile active
61592	Identificator electronic
	Cale Ferata
	Bordura
	Trotuar
	Stâlp Electric de Beton
	Camin de vizitare
Plan de Proiecție STEREO 70	
Plan de Referinta MAREA NEGRA 1971	

Adresa Imobilului: Jud. Buzau, Mun. Buzau, Soseaua Brailei, IE 52957			Beneficiar : Administratia Nationala Apele Romane - Administratia Bazinala de Apa Buzau - Ialomita		
Masurat	Ing. Suditu Alina Alexandra		Scara:	Titlu proiect:	
Desenat			1:1000	Studiu Topografic întocmit pentru elaborarea Planului Urbanistic Zonal in vederea „ Construire Sediului S.G.A. Buzau”	
Verificat	Ing. Suditu Alina Alexandra		Data: August 2023	Titlu plansa: PLAN TOPOGRAFIC	Plansa nr.2

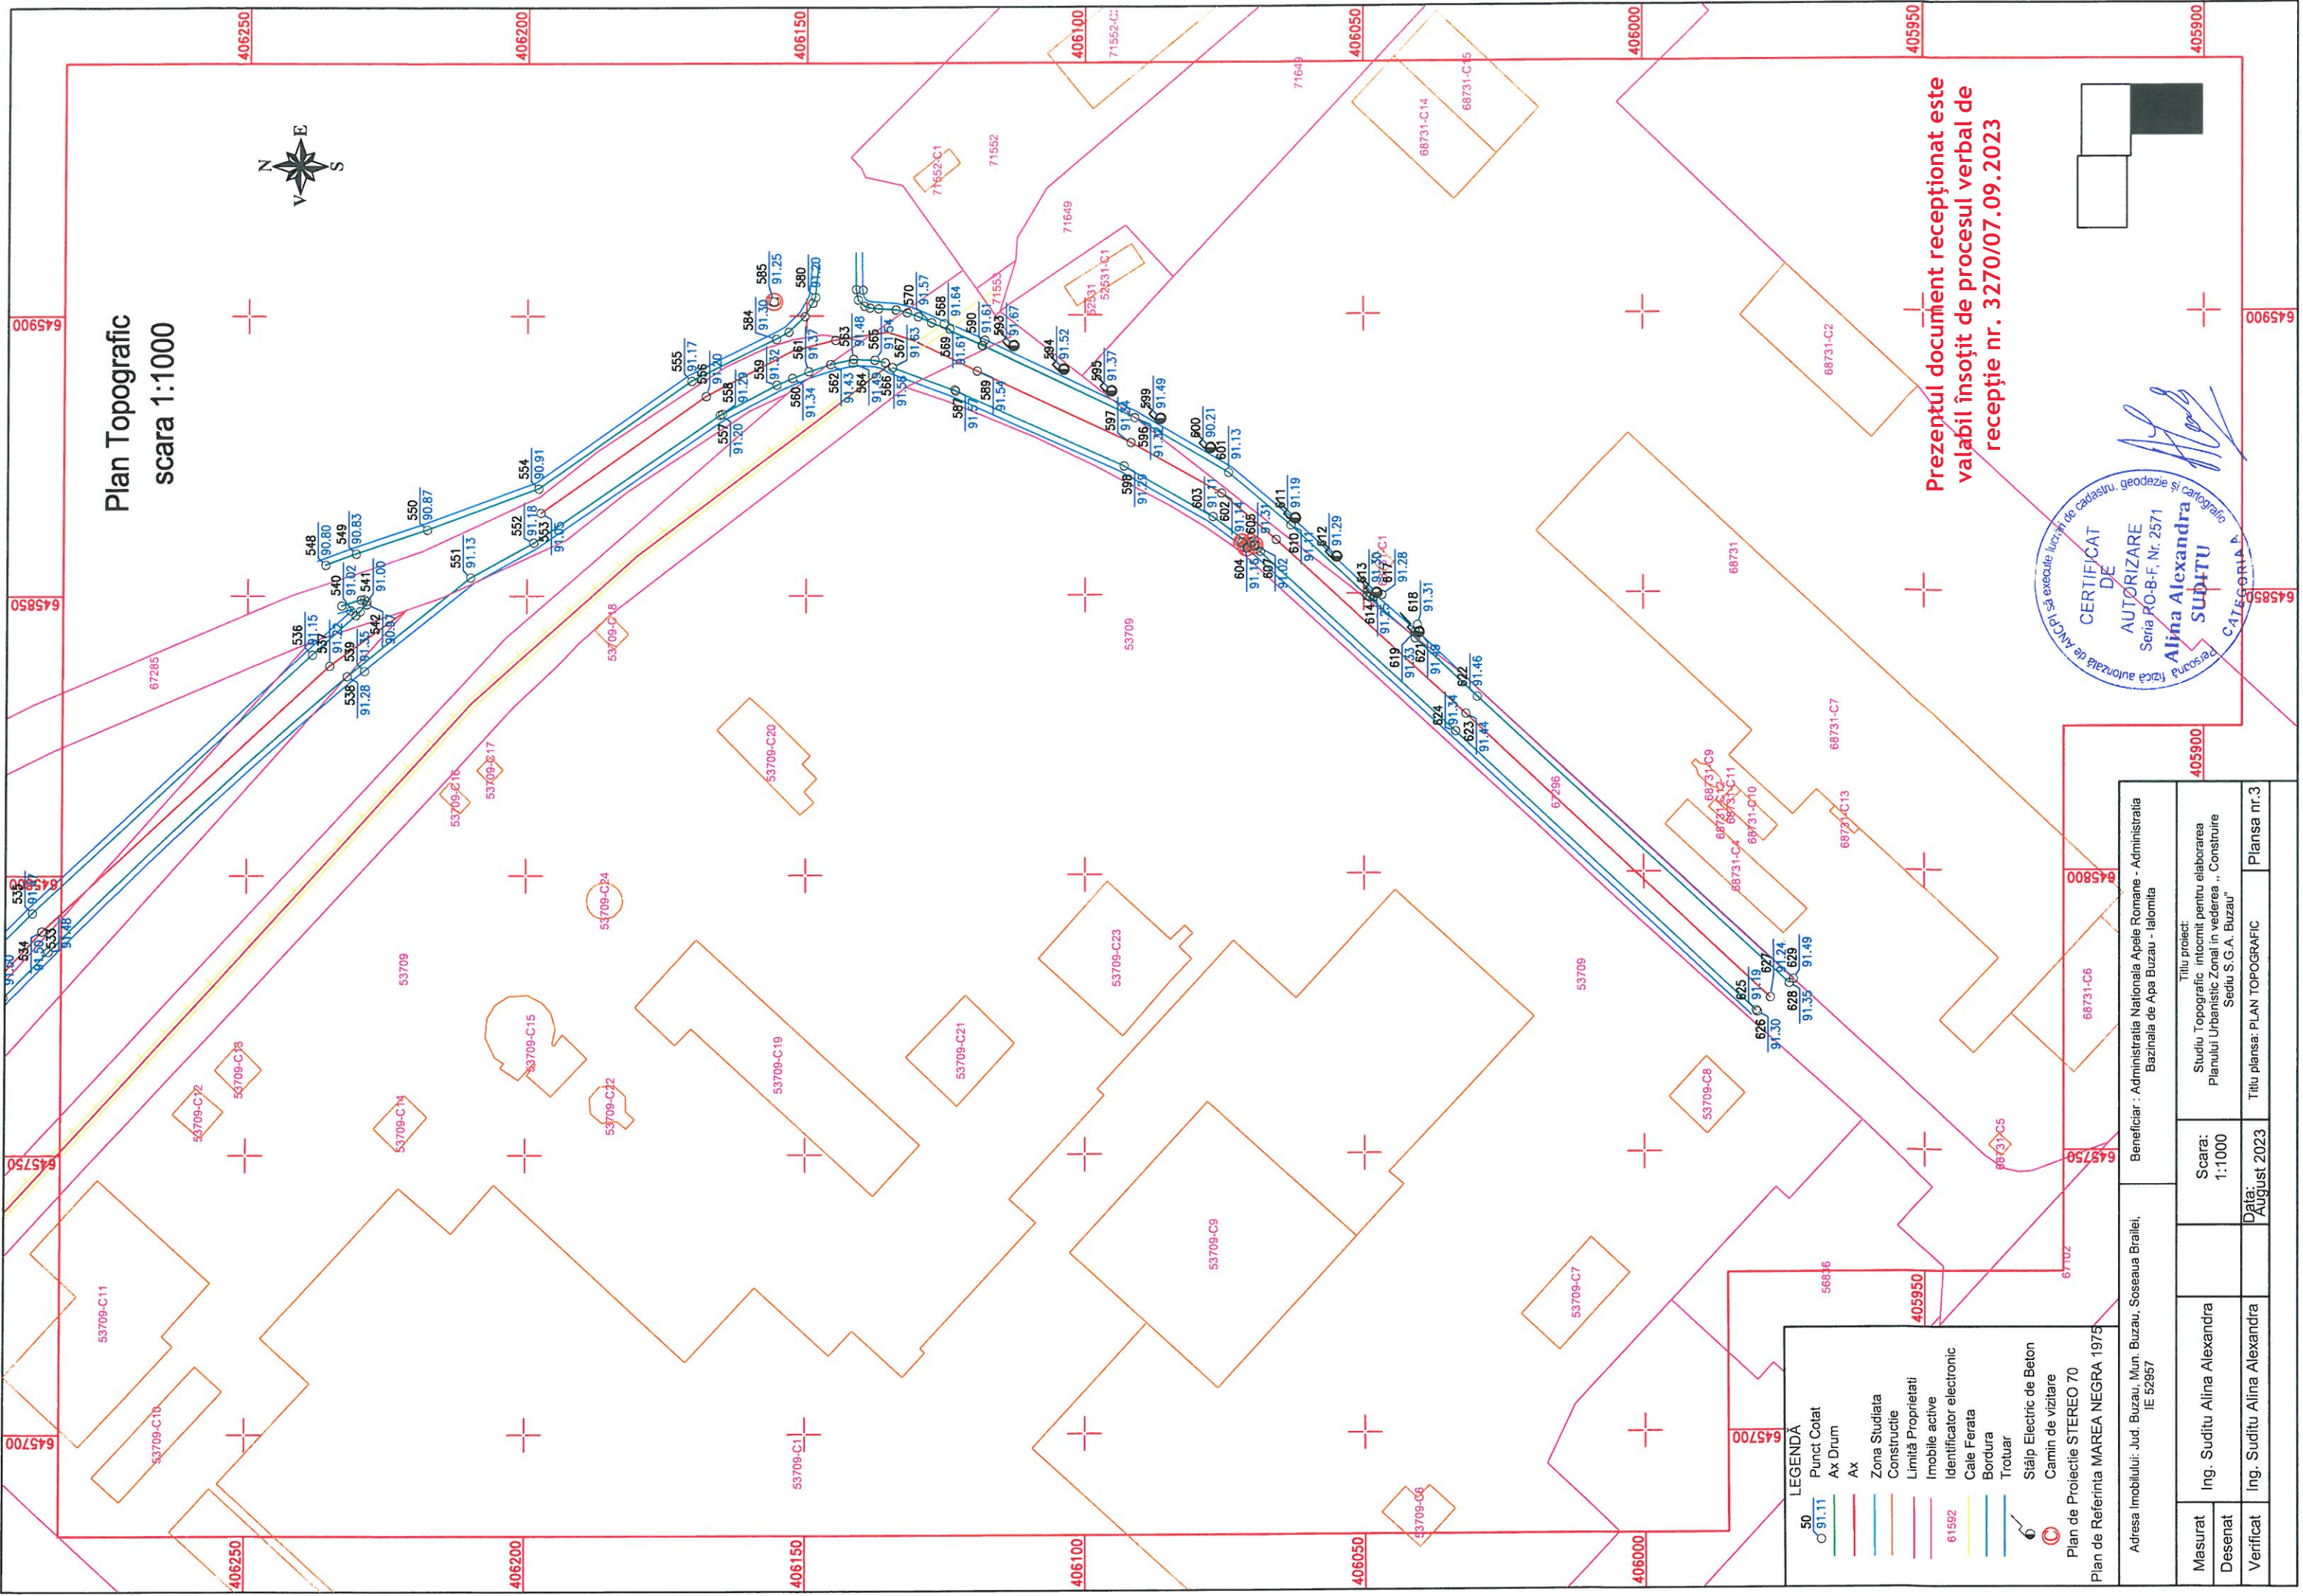

Plan Topografic
scara 1:1000

Prezentul document recepționat este
valabil însoțit de procesul verbal de
recepție nr. 3270/07.09.2023



Adresa Imobilului: Jud. Buzau, Mun. Buzau, Soseaua Brailei, IE 52957		Beneficiar : Administrația Națională Apelor Române - Administrația Bazinală de Apă Buzau - Ialomita	
Masurat	Ing. Suditu Alina Alexandra	Scara: 1:1000	Titlu proiect: Studiul Topografic întocmit pentru elaborarea Planului Urbanistic Zonal în vederea „ Construirei Sediului S.G.A. Buzău”
Desenat			
Verificat	Ing. Suditu Alina Alexandra	Data: August 2023	Titlu planșă: PLAN TOPOGRAFIC
		Planșa nr.3	