PUZ / A3/7.

ZONIFICARE FUNCTIONALA
REGLEMENTARI URBANE
- RESTRICTII SI PERMISIUNI

SCARA 1 : 500

SUPRAFATA ZONA STUDIATA = 3246 m²

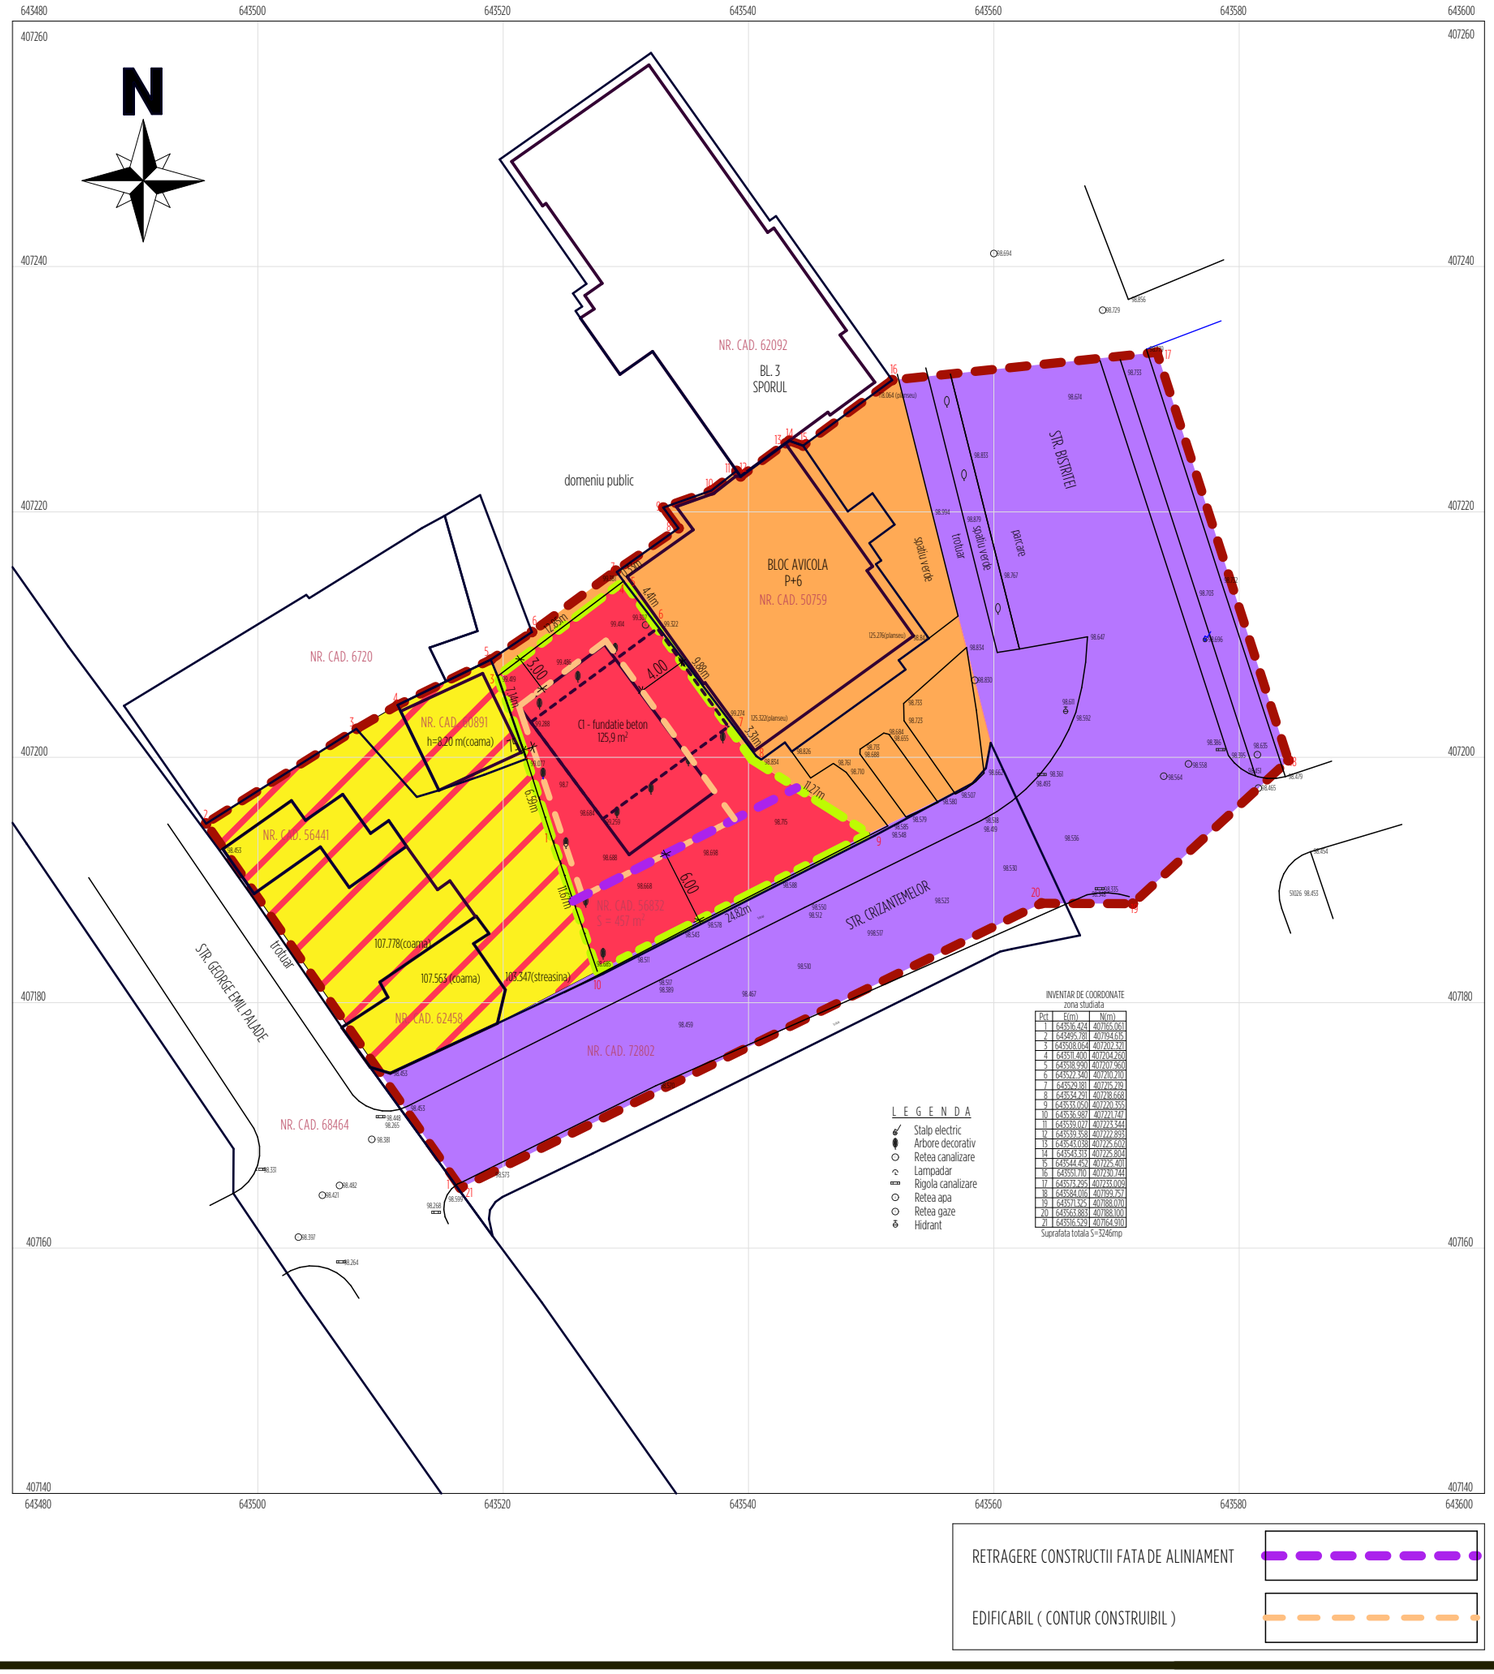

LEGENDA

LIMITA ZONA STUDIATA	
LIMITA PROPRIETATE	
L1c - SUBZONA LOCUINTELOR COLECTIVE MEDII CU MAXIM P + 3 - P + 4 NIVELURI	
M1 - SUBZONA MIXTA CU LOCUINTE INDIVIDUALE SI CUPLATE MICI CU MAXIM P + 2 NIVELURI	
ZONA PENTRU CAI DE COMUNICATIE RUTIERA SI CONSTRUCTII AFERENTE	
IS - ZONA INSTITUTII PUBLICE SI SERVICII DE INTERES GENERAL, COMERT, PRESTARI SERVICII SI DEPOZITARE	

SUPRAFATA TEREN PROPRIETATE = 457 m²
P.O.T. MAX. PROPUS 30 %
C.U.T. MAX. PROPUS 1,00

BILANT TERITORIAL PROPUS

	ZONE FUNCTIONALE	PROPUS m²	PROPUS %
1	L1c - SUBZONA LOCUINTELOR COLECTIVE MEDII CU MAXIM P + 3 - P + 4 NIVELURI	663	20,4
2	M1 - SUBZONA MIXTA CU LOCUINTE INDIVIDUALE SI CUPLATE MICI CU MAXIM P + 2 NIVELURI	607	18,7
3	ZONA PENTRU CAI DE COMUNICATIE RUTIERA SI CONSTRUCTII AFERENTE	1519	46,8
4	IS - ZONA PENTRU INSTITUTII PUBLICE SI SERVICII DE INTERES GENERAL, SPATII COMERCIALE , SPATII PRESTARI SERVICII , ALTE CATEGORII DE INSTITUTII DE INTERES PUBLIC SI SERVICII	457	14,1
	TOTAL	3246	100,0

SIGNUM

SC SIGNUM SRL BUZAU
B - DUL UNIRII / BL. C2 / APT. 14
TEL. 0238.414896
GSM 0722777315
NR. REG. COM. J10/722/06.12.2002
COD U.I.F. 15070306

SEF PROIECT	ARH. DANIEL POPA	
PROIECTAT	ARH. DANIEL POPA	
DESENAT	ARH. DANIEL POPA	

OBIECTIV : PUZ - CONSTRUCTIE SI DOTARE CABINET MEDICAL PENTRU SERVICII SPECIALIZATE - REGIM P+1

AMPLASAMENT : MUN. BUZAU / STR. CRIZANTEMELOR NR.2 / JUD. BUZAU

BENEFICIAR : DIABMON MAR LIFE SRL

DATA	SCARA	PROIECT NR. S 111.24 / PUZ	FAZA :
NOV 2024	1 / 500	TITLUL PLANSEI: REGLEMENTARI - RESTRICTII SI PERMISIUNI ZONIFICARE FUNCTIONALA	P.U.Z.
			PL. NR. A 3