

# PLAN URBANISTIC DE DETALIU

## EXTINDERE P SI P+1E CLADIRE EXISTENTA - RESTAURANT, SPATII CONEXE

### B-DUL NICOLAE BALCESCU, NR. 42, MUN. BUZAU, JUD. BUZAU

DENUMIRE PROIECT:  
EXTINDERE P SI P+1E CLADIRE EXISTENTA - RESTAURANT, SPATII CONEXE  
Adresa: B-dul Nicolae Balcescu, nr. 42, Mun. Buzau, Jud. Buzau


Reglementari - Echipare editara

PL3

OBIECTIV PUD EXTINDERE P SI P+1E CLADIRE EXISTENTA - RESTAURANT, SPATII CONEXE

| Coordonate puncte de contur |            |               |
|-----------------------------|------------|---------------|
| NR.                         | X          | Y             |
| 1                           | 407303.170 | 642476.340    |
| 2                           | 407306.690 | 642491.950    |
| 3                           | 407288.880 | 642501.020    |
| 4                           | 407271.190 | 642509.890    |
| 5                           | 407249.020 | 642521.050    |
| 6                           | 407246.830 | 642517.030    |
| 7                           | 407238.480 | 642500.800    |
| 8                           | 407258.910 | 642490.690    |
| 9                           | 407266.230 | 642487.190    |
| 10                          | 407279.330 | 642480.590    |
| 11                          | 407281.970 | 642485.740    |
| S = 1374 mp                 |            | P = 178.02 ml |

| LEGENDA |                      |
|---------|----------------------|
|         | Contur Nr. cadastral |
|         | Drum                 |
|         | Ax drum              |
|         | Cabluri electrice    |
|         | Cota punct           |
|         | Scurgere             |
|         | Pom                  |
|         | Cismea               |
|         | Canal                |
|         | Martor retea gaz     |
|         | Stalp electric       |
|         | Bransament gaze      |

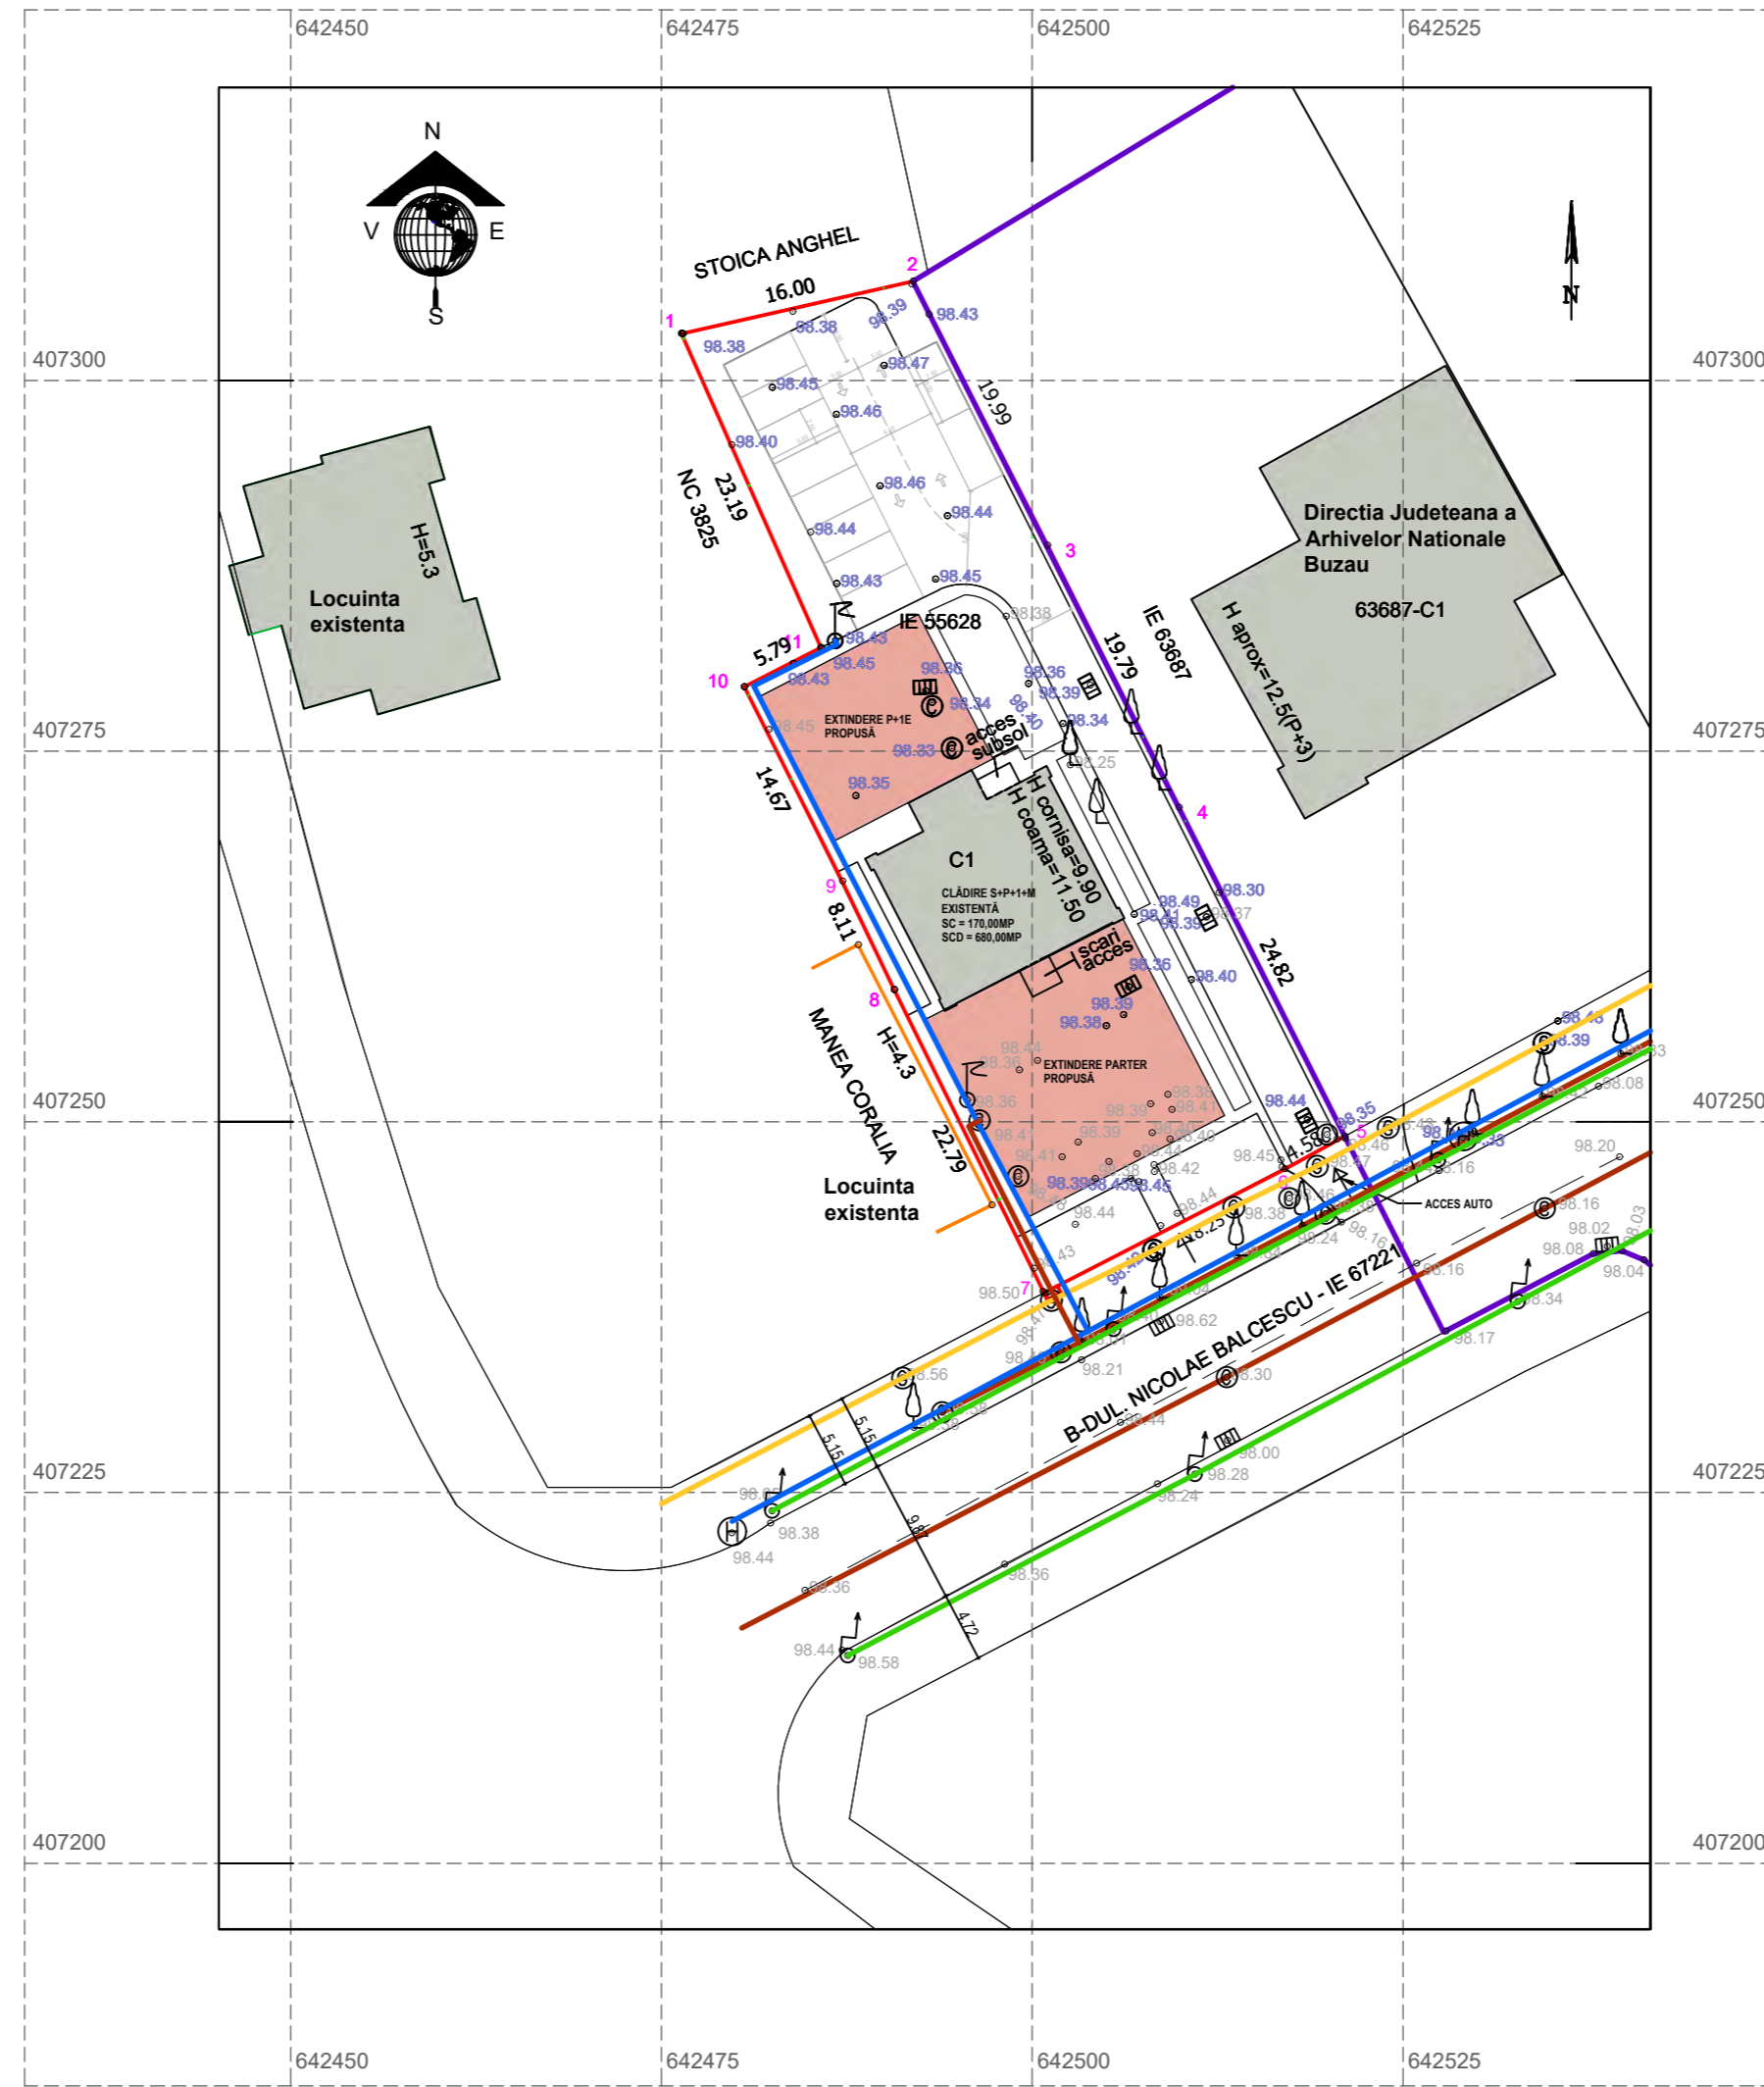

| LEGENDA                 |   |
|-------------------------|---|
| <b>LIMITE</b>           |   |
|                         | LIMITA ZONEI SAU AMPLASAMENTULUI STUDIAT  |
|                         | LIMITA ZONEI DE PROTECTIE A MONUMENTELOR ISTORICE<br>Conf. PUG Mun. Buzau 1200/2955 |
| <b>CONSTRUCTII</b>      |   |
|                         | Constructii existente mentinute   |
|                         | Constructii propuse   |
| <b>RETELE EDILITARE</b> |   |
|                         | Retea apa   |
|                         | Retea canalizare  |
|                         | Retea gaze naturale   |
|                         | Retea electrica   |

|  |   |   |
|--|---|---|
| PARCELA CE A GENERAT PUD - NC 55628<br>SUPRAFATA ZONA STUDIATA - 1.374 mp<br>SUPRAFATA ZONA REGLEMENTATA - 1.374 mp<br>ZONIFICARE FUNCTIONALA EXISTENTA - IS (Zona pentru instituti publice si servicii de interes general, spatii comerciale, spatii prestari servicii)<br>ZONIFICARE FUNCTIONALA A PROPUISA - IS (Zona pentru instituti publice si servicii de interes general, spatii comerciale, spatii prestari servicii) |   |   |
| DENUMIRE PROIECT:<br>EXTINDERE P SI P+1E CLADIRE EXISTENTA - RESTAURANT, SPATII CONEXE<br>Adresa: B-dul Nicolae Balcescu, Nr. 42, Mun. Buzau, Jud. Buzau   | BENEFICIAR:<br>SIM BLUE TAG SRL<br>CUI: 33561670 Nr. reg.com.: J201400053104<br>Adresa: Strada Spiru Haret, Nr. 3, Mun. Buzau, Jud. Buzau | SEF PROIECT COORDONATOR<br>arh. Camelia NEAGU ENACHE<br>PROIECTAT<br>arh. Camelia NEAGU ENACHE<br>DESENAT<br>arh. Camelia NEAGU ENACHE                  |
| PROIECTANT GENERAL:<br>DYNASTY STUDIO SRL<br>CUI: 33226722 Nr. reg.com.: J104092014  | PROIECTANT URBANISM (D.E):<br>PRODECON SRL<br>CUI: 3608470 Nr. reg.com.: J102871193   | Faza<br>PL3 - <b>PL3.1</b> -<br>Revizia<br>-<br>Scara: 1:500<br>Format(mm): 420x594<br>Proiect nr.: x<br>Data: x<br>Intocuste pe ...<br>Intocuit cu ... |